


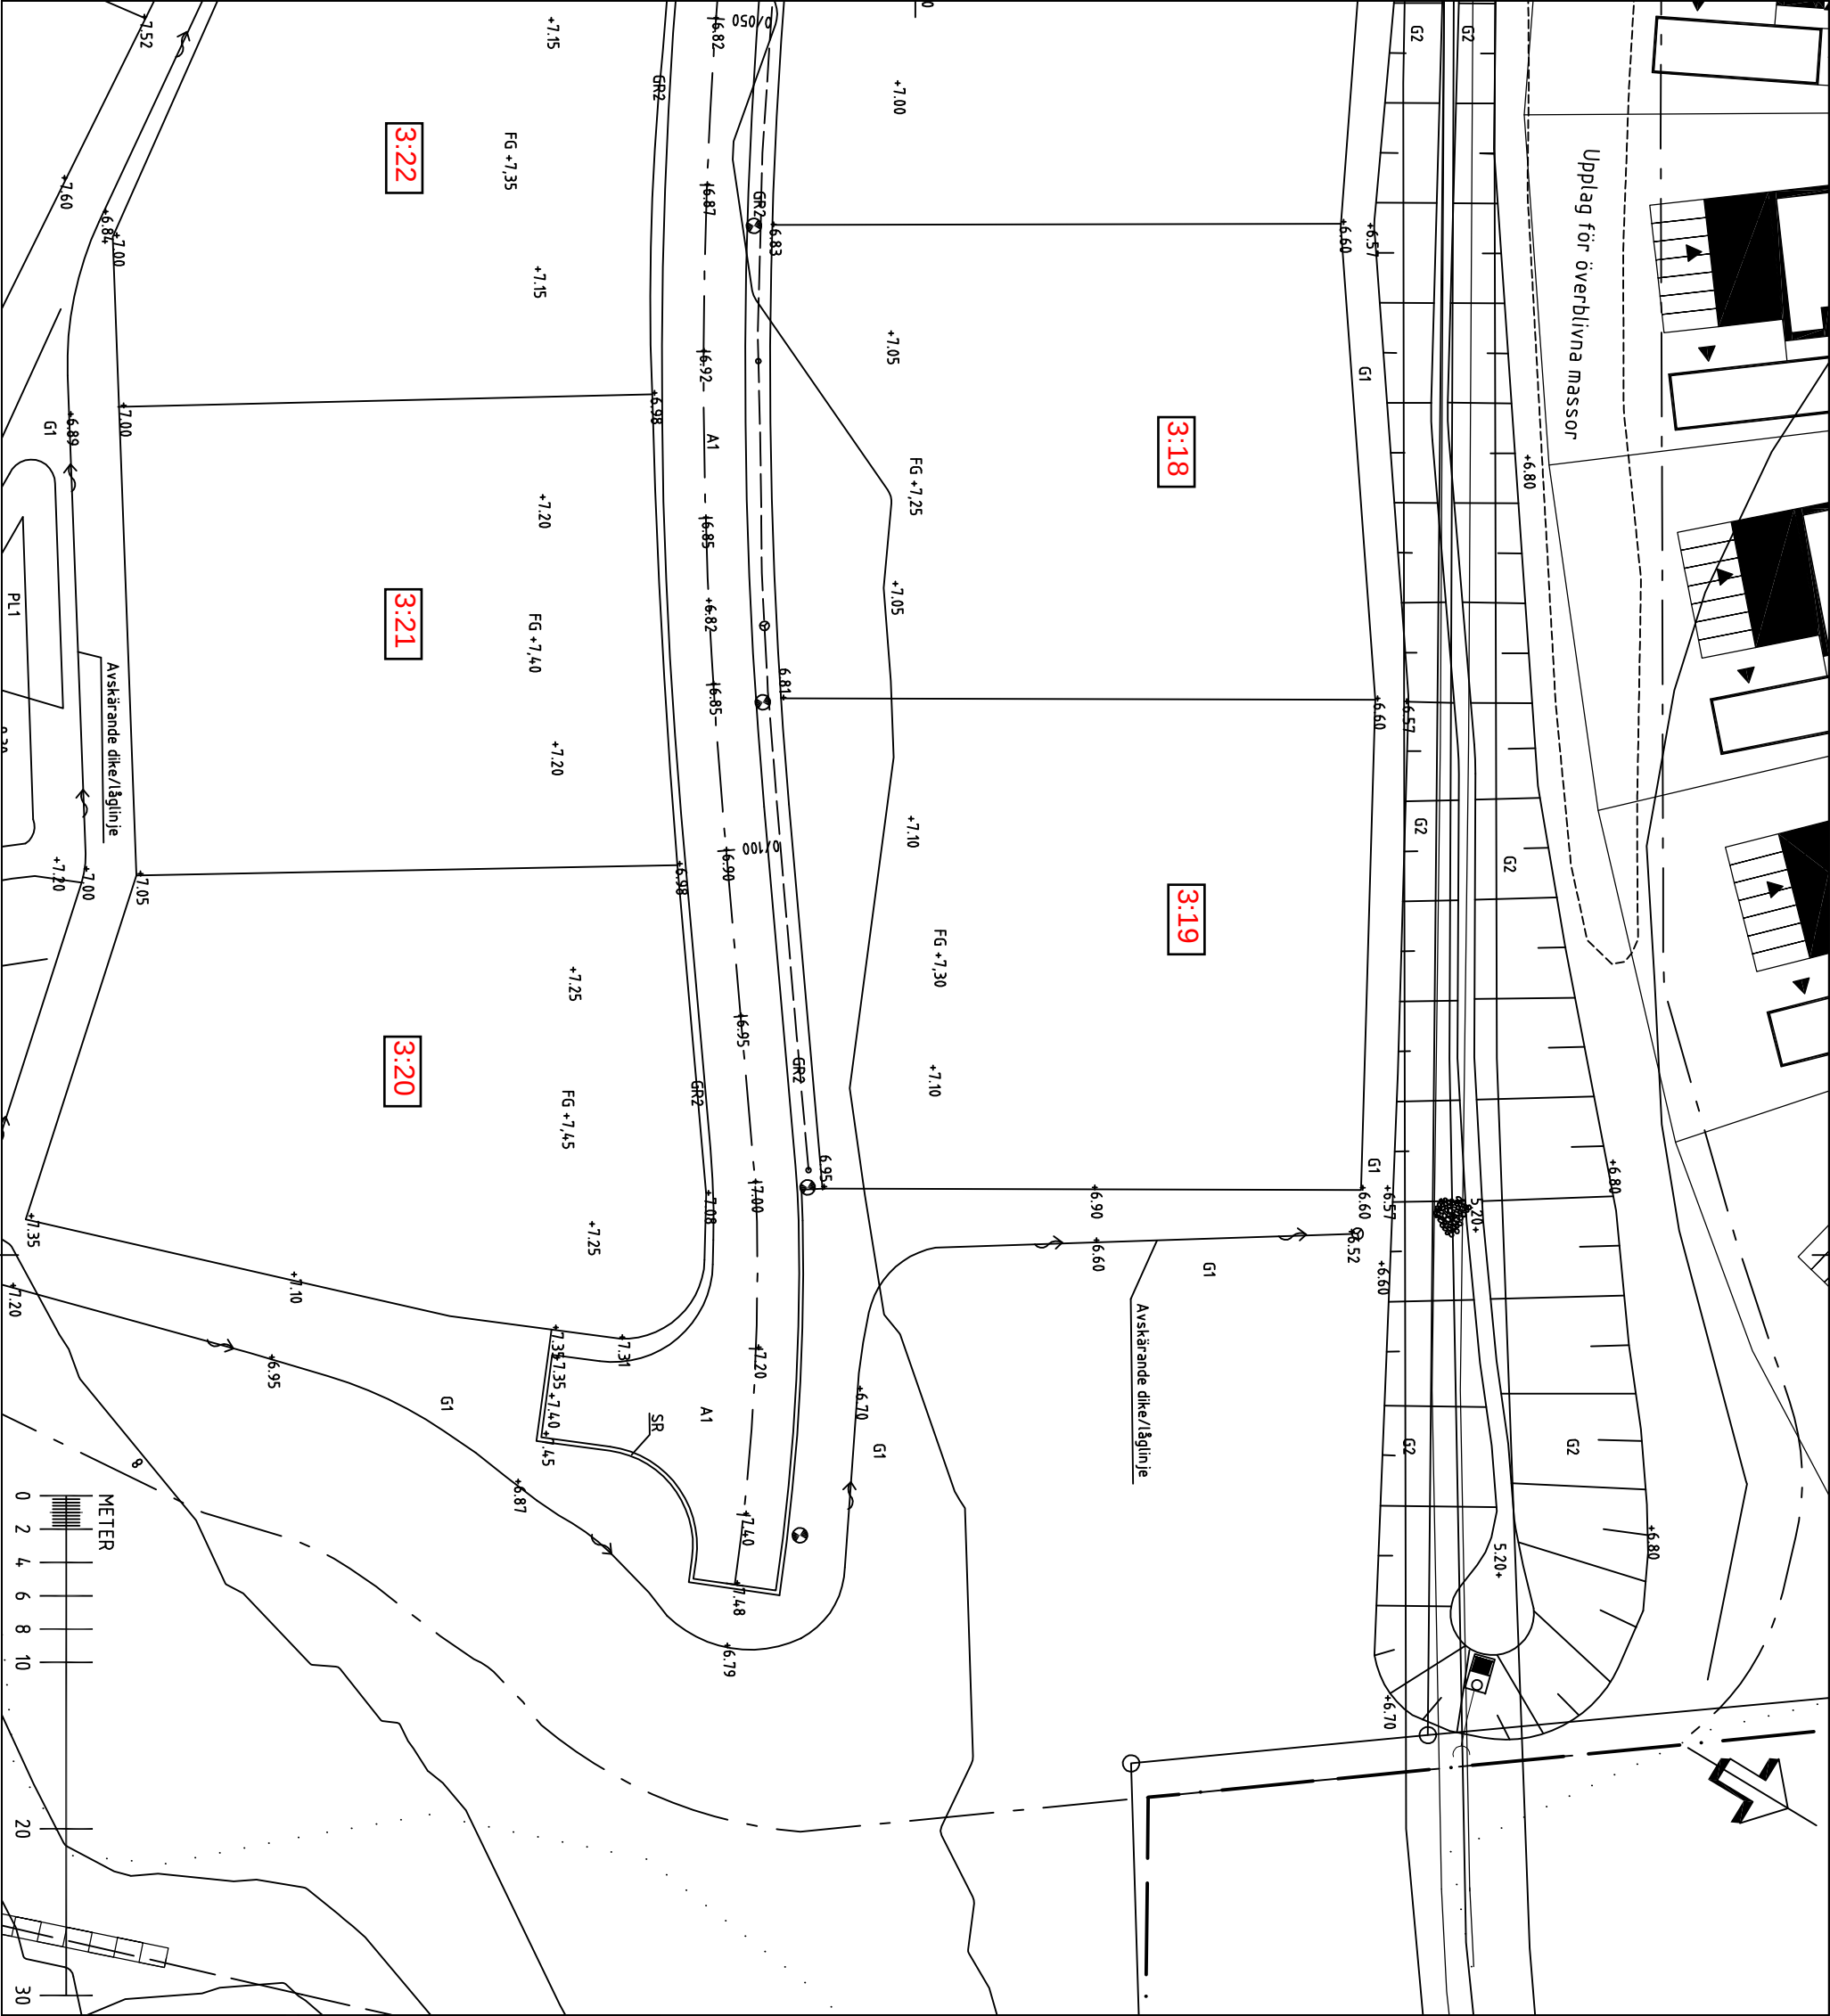

TECKENFÖRKLARING

	ARBETSGRÄNS
	FASTIGETSGRÄNS
	GRÄNS FÖR U-OMRÅDE, FÄR EJ BEBYGGAS
	ÄGOSLAGSGRÄNS
	NIVÅKURVA - BEFINTLIG
	KÖRBÄNKANT, MED SLÄNTRÖN OCH SLÄNTFOT - BEFINTLIG
	BELYSNINGSTOLPE - BEFINTLIG
	KÖRBÄN, GÄNGBÄN - OCH GÅNG/CYKELBÄNKANT - PROJEKTERAD
	STÖDBREMSA, 0,25m - PROJEKTERAD
	SR
	VÄGGIT MED LÄNGDMÄTNING - PROJEKTERAD
	DRÄNERINGSLEDNING, Ø160 - PROJEKTERAD
	SKÄLDIKE MED FLÖDESHEDDING - PROJEKTERAD
	DIKE, MED SLÄNTRÖN OCH SLÄNTFOT - PROJEKTERAD
	MARKHÖJD - PROJEKTERAD
	MARKHÖJD SOM BEHÅLLS - PROJEKTERAD
	NIVÅ FÖR FÄRDIGT GOLF FÖR BYGNADER - PROJEKTERAD
	DAGVATTENRÖNN MED GALLER - PROJEKTERAD
	DAGVATTENRÖNN MED KUPOLSL - PROJEKTERAD
	RENSBRUNN - PROJEKTERAD
	VÄGSKYLL - PROJEKTERAD
	BELYSNINGSTOLPE - PROJEKTERAD
	EROSIONSKYDD - PROJEKTERAD


- A1 ASFÄLTYTA, 500 mm ÖVERBYGGNAD, 40 mm ABT 11, 160/220 + 50 mm AG 16, 160/220
- A3 ASFÄLTYTA, 400 mm ÖVERBYGGNAD, 45 mm ABT 11, 160/220
- GR1 GRUS/STENMÖLKYTA, 50 mm STENMÖL, 0-6 mm, 400 mm ÖVERBYGGNAD
- GR2 GENOMSLÄPPLIG YTA, MAKADAM 16-32 mm
- GR3 GRUS/MAKADAMYTA, 150 mm MAKADAM
- GR4 8-16 mm, 150 mm ÖVERBYGGNAD
- G1 GRUSYTA, FÖRBEREDS FÖR FRÄNTIDA ASFÄLTERING MED FÖRST LAGER OCH BÄR ÄGER GRUS
- G2 GRÄSYTA, 100 VÄXTJORD, SÄDD PARKBLANDNING GRÄSYTA, 100 VÄXTJORD, SÄDD ÅNGSBLANDNING

FÖRKLARINGAR

SE MARKBEHANDLINGSPLAN, GRÖNYTOR FÖR MER DETALJERAD BESKRIVNING AV YTSKIKT OCH PLANTERINGAR

ANMÄRKNING

KOORDINATSYSTEM SWEREF 99 1630
HÖJDSYSTEM RH00

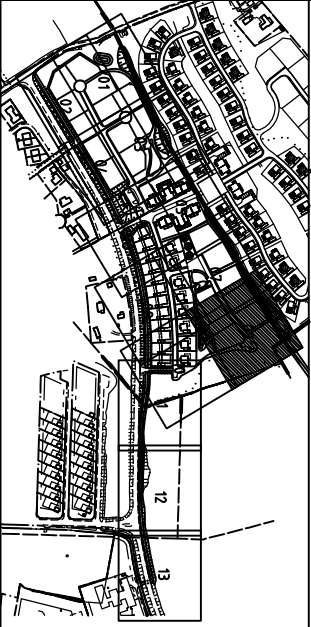

RELATIONSRTNING 2011-05-31

INTEGERS					
OPPLÄTT FÖR					
AROSEKEN EGNA HEM					
MILJÖ & PROJEKTERINGS BYRÅN					
VÄSTERÅS					
VERKSTÄD AV					
10112	KL				
DATUM					
2010-09-30	KL				
ANMÄRKNING					
SKALA					
1:200					
MARKBEHANDLINGSPLAN, DEL 9					
1:16.1-09					
A					