VÄSTERÅS STAD
Stadsbyggnadsförvaltningen

Fastighet: STOMNÄTET 18
VÄSTERÅS REGISTEROMRÅDE

Adress: Origovägen 25

NYBYGGNADSKARTA

Fastighetens areal: 930 m²

Planbestämmelser mm: Se detaljplan för Kv KARTBLADET. AKT 1980K-P2008/65. DP 1635 K.
Antagen 2008-06-17, lagakraftvunnen 2008-07-22.

Västerås 2017-01-11 /JL

Mälarenergi AB

Vatten & Avlopp

Anna-Lena Klang 021-39 51 76
2016-11-09

☐ Vatten & Avlopp finns ej

Förbindelsepunkt kan erhållas utmed fastighetens gräns
Kontakta Mälarenergi för information om förbindelsepunkternas lägen.

* Punkt:

Dagvattenledning: vg+

Spillvattenledning: vg+

Vattenledning:

*Uppdämningsnivå = 0,2 m över marknivå i förbindelsepunkt.
Serviceanmälan skall inlämnas.

EL

Anslutningshandläggare 072 -141 60 89
2017-01-03

Kabelskyddsrör/schakt för servisledning utföres till:

☒ Punkt EL på kartan
☐ Plats efter överenskommelse med Elnät Projekt
☐ Ligger ej inom Elnäts distributionsområde

En föranmälan krävs alltid vid förändring av en elanslutning samt vid nybyggnation

Fjärrvärme

Mälarenergi Kundcenter 021-39 50 50
2016-10-24

☒ Fjärrvärmeanslutning kan erhållas
☐ Fjärrvärmeanslutning kan ej erhållas

Fibra (optokabel)

Fibras Kundcenter 077-137 53 75
2016-10-21

Övriga ledningsägare

TeliaSonera Skanova Access AB Mitt

Vid intresse för fiberanslutning, kontakta:
oppenfiber@teliasonera.com eller 020-40 24 00

Ledningar inkomna 2016-10-25, de ligger utanför kartan.

Teckenförklaring ledningar

Dagvattenledning: D
Spillvattenledning: S
Vattenledning: V
El-ledning: E
Fjärrvärme: F
Optokabel (bredband): O

Föreslagen höjd för
sockel bostadsdel: .+.....
garagegolv: .+.....
Västerås .....

Nybyggnadskartan beställd av:
Fastighetskontoret, Cecilia Olsson

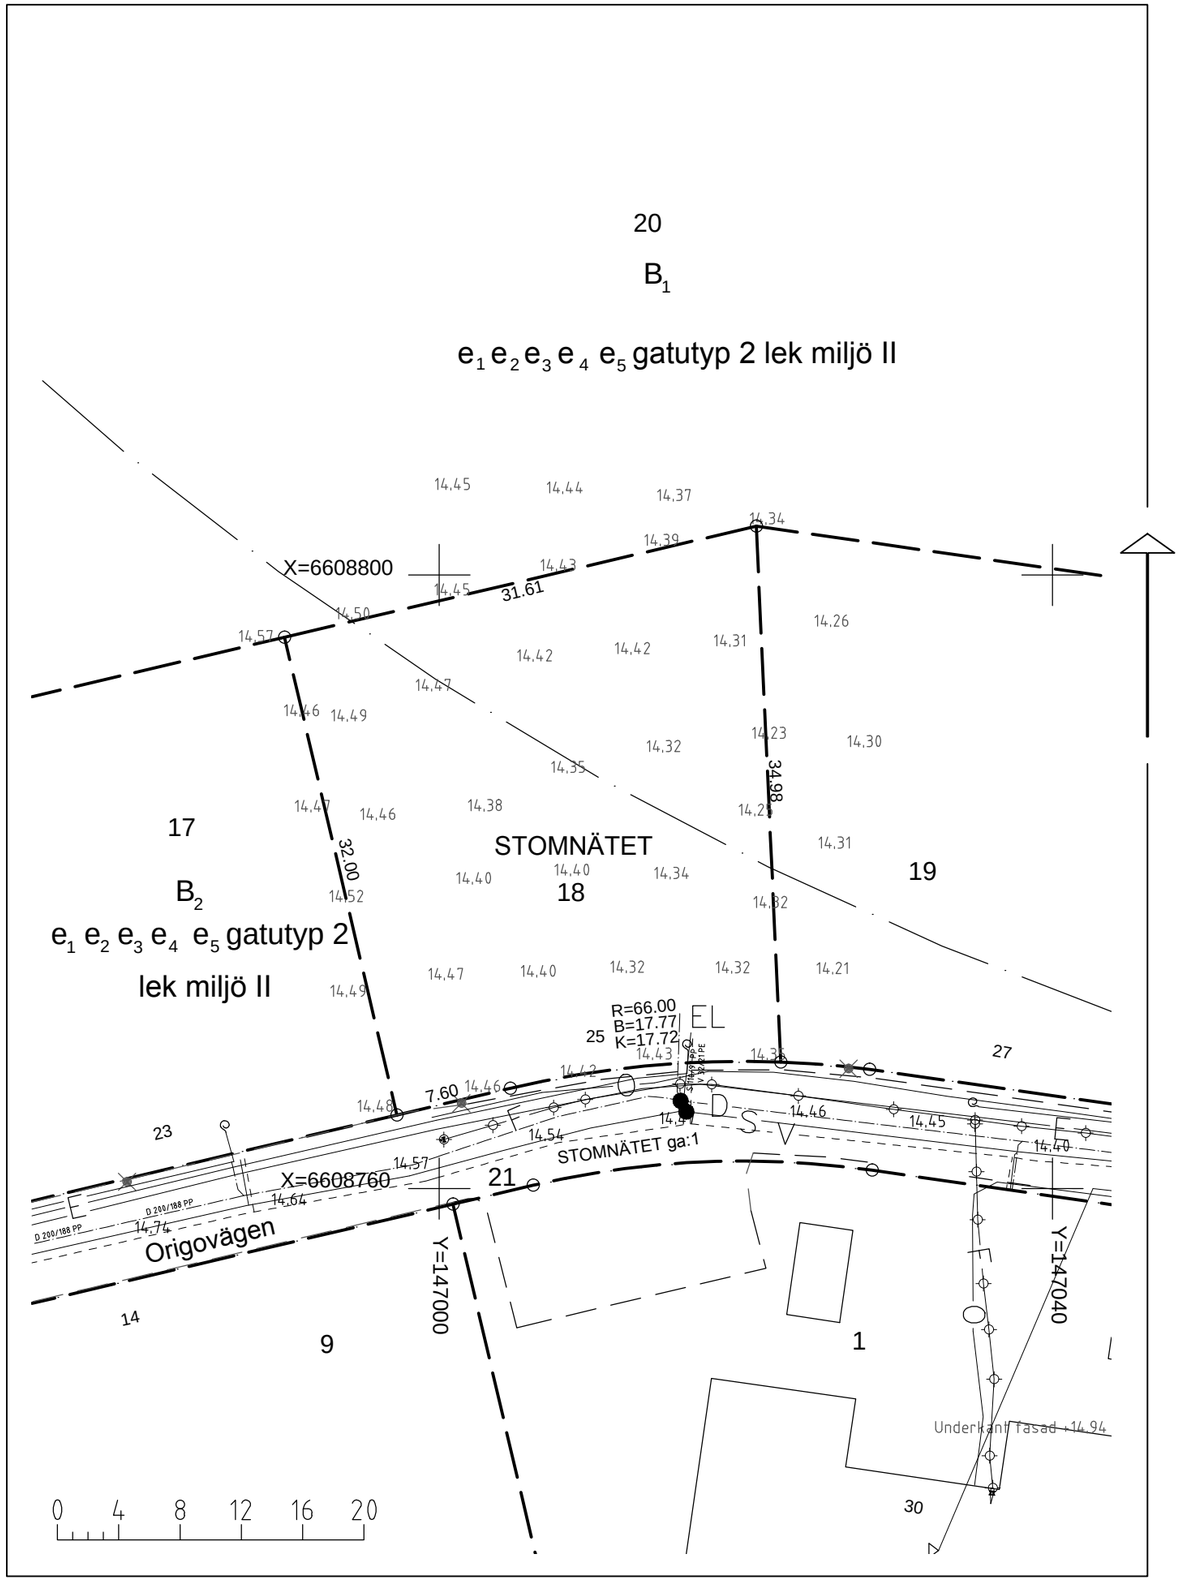

Skala 1:400 Mätklass: II

Referenssystem SWEREF 99 16 30 RH2000
Fältinventering och mätning utförd 2016-12-09

Redovisade ledningars planläge är ungefärliga.
Vid behov av exakt lokalisering, kontakta respektive ledningsägare.

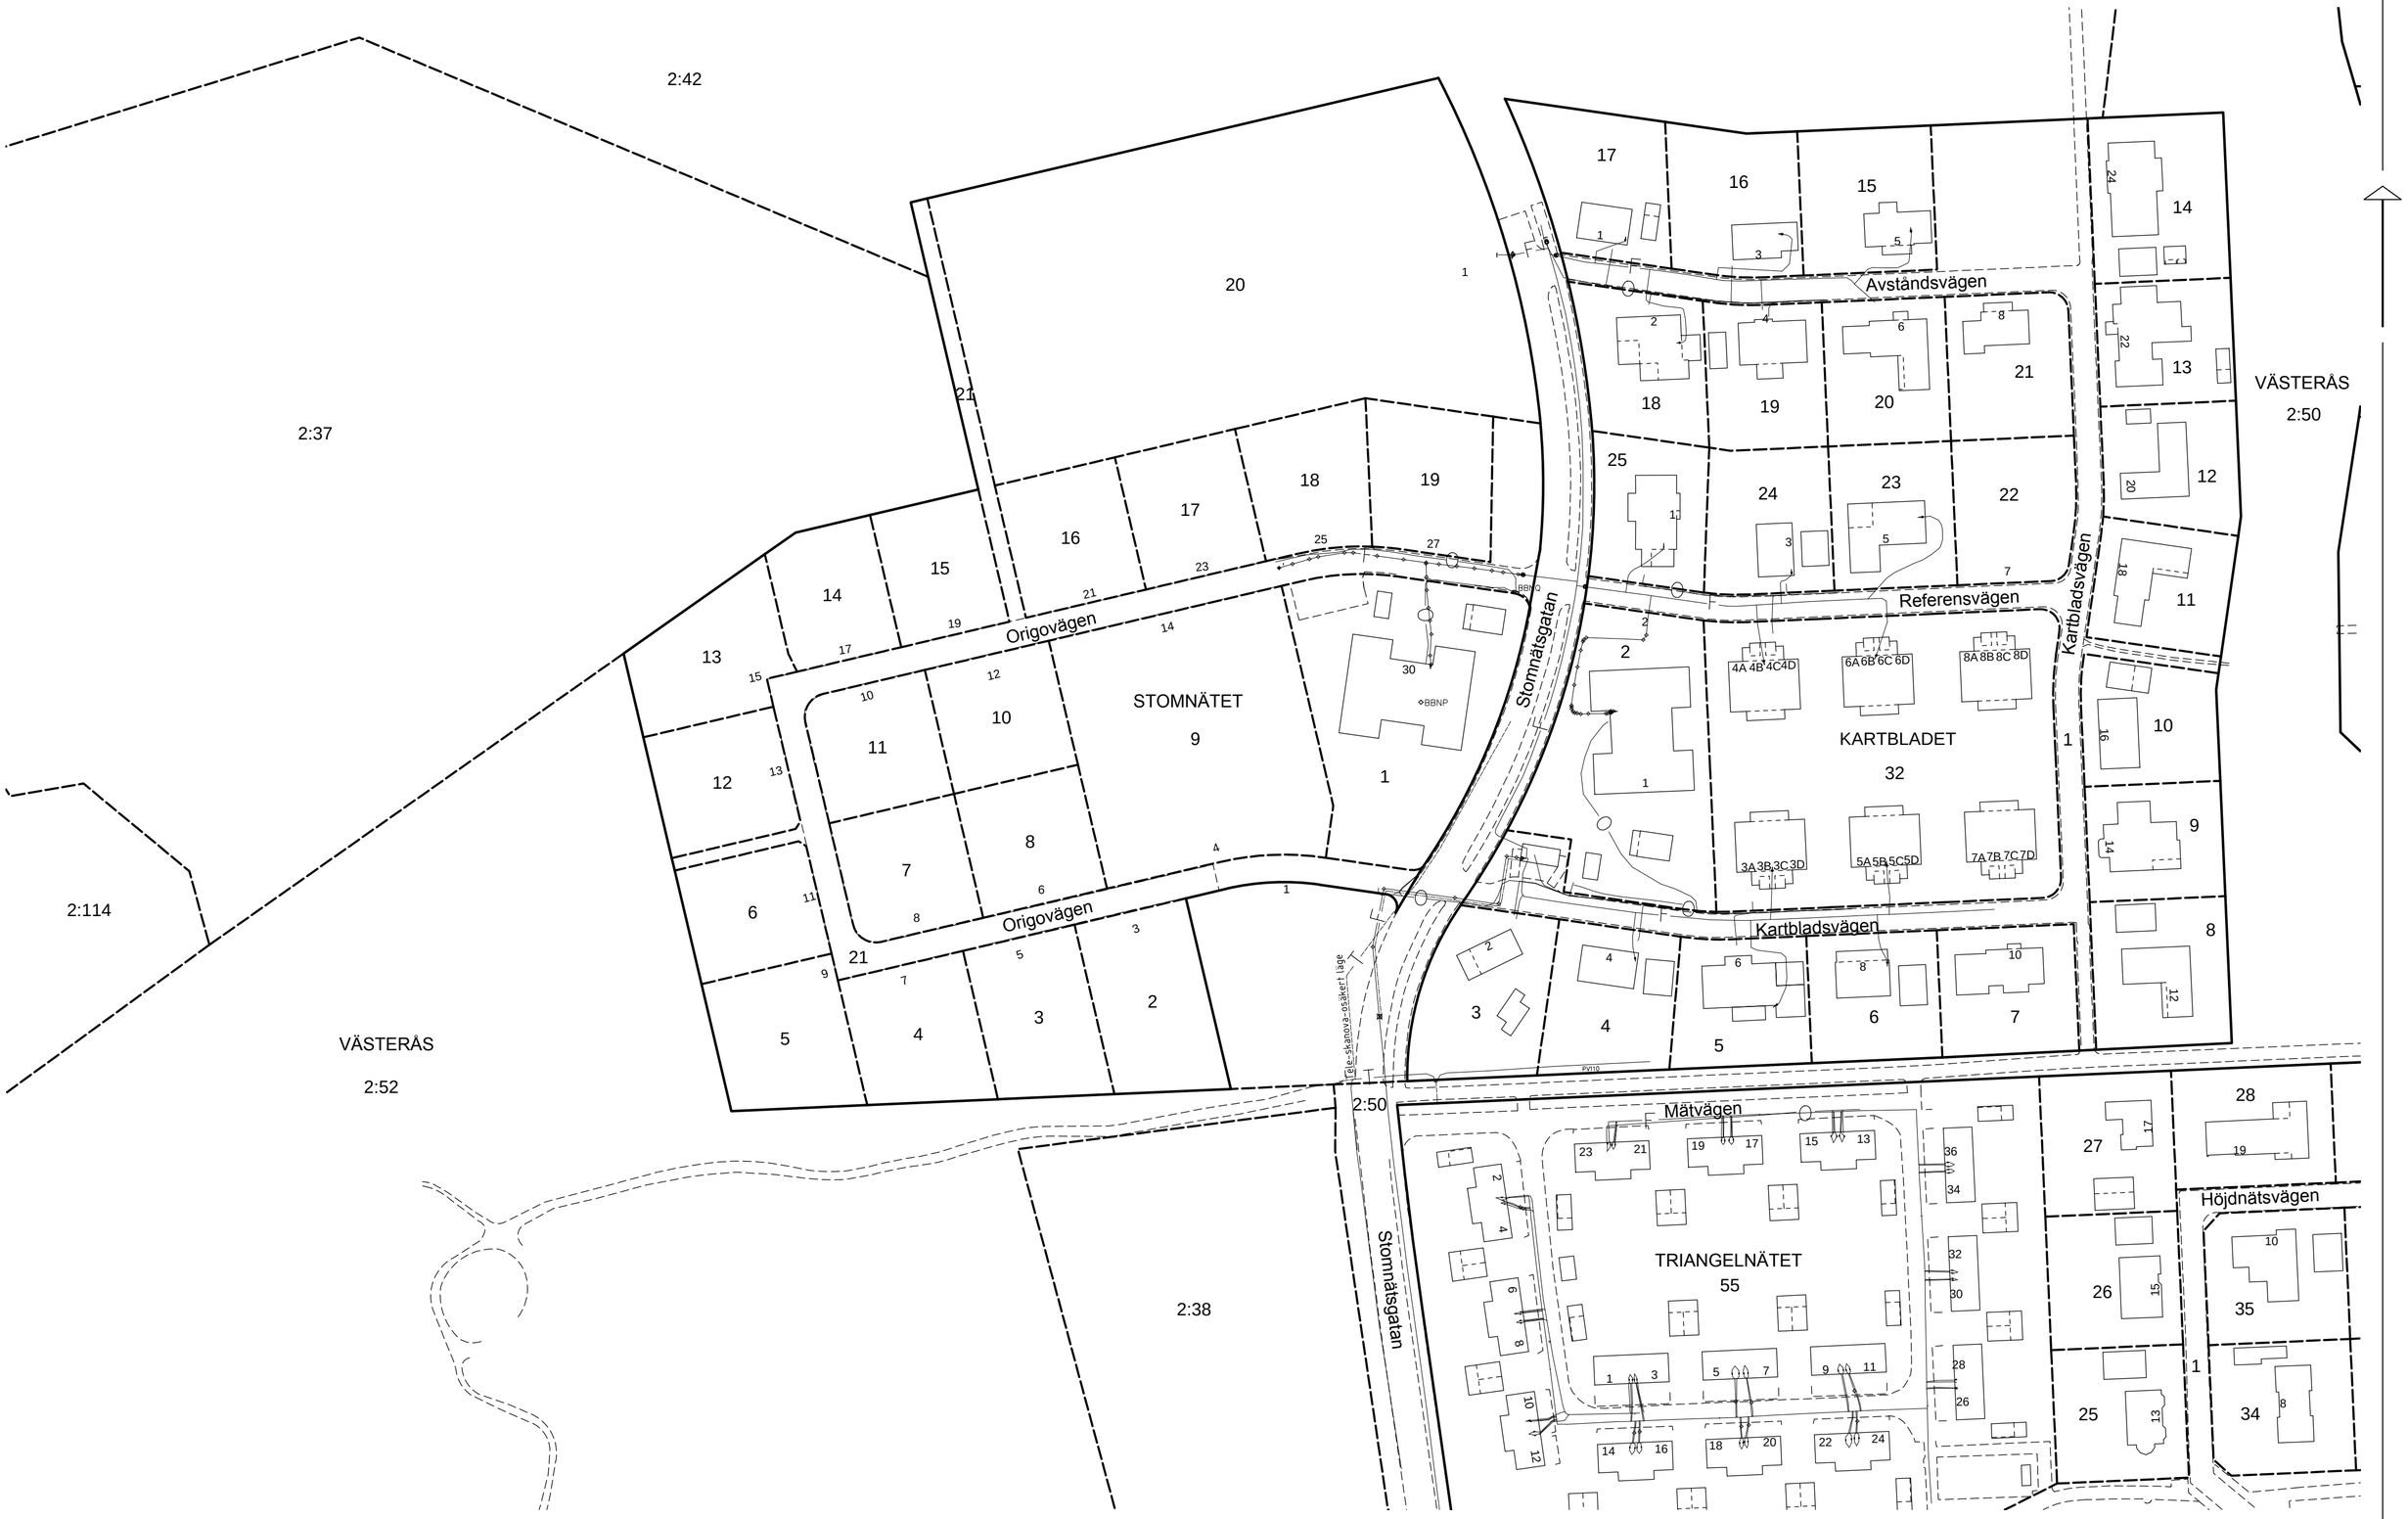

1:1000. Översiktskarta för Fjärrvärme-ledningar, Fibra-ledningar och Tele-ledningar