


S:\PROJEKT\Lahti P2825\Huvudritning-Grundritning\Huvudritning - Grundritning\Kedjehus 4 (138+127+138+2x127+138).rvf

2015-06-26 11:06:49

FTX
MEKANISK TILL- OCH FRÅNLUFTS-
VENTILATION. VÄRMEÅTERVINNING MED
FÖRVARMNING AV TILLUFTEN.

Inklädnad för VA och Ventilation
kan förekomma.
*/ Vägghöjd = 0.9m ovan vang

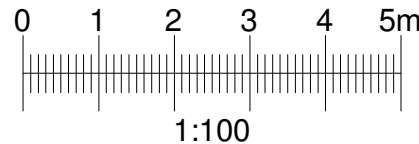

Byggsystem godkänt av **SITAC**
Godkännandebevis 0144/02
med undantag för följande byggdelar:

För information om vad detta innebär,
se teknisk beskrivning

Uppvärmning: Plan 1: GV
Plan 2: Rad
FTX
Ventilation:

TRÄ
FASADSTEN
MURBLOCK
BETONG
SPALJE
BARRIÄR/RÄCKE
BALK
EFK/AFK = EJ ÖPPNINGSBART FÖNSTER
RÅ = COTSWOLD

Boarea (BOA)/Hus		Bruttoarea (BTA)/Hus	
Förråd	Plan 1 BIA 8.7 m ²	Carport - Mitt	Plan 1 OPA 21.5 m ²
Hus 8-13	Plan 1 BOA 65.6 m ²	Carport - Gavel	Plan 1 OPA 21.7 m ²
Hus 9 & 11-12	Plan 2 BOA 61.2 m ²	Hus 8-13	Plan 1 BTA 90.1 m ²
Hus 8, 10 & 13	Plan 2 BOA 71.9 m ²	Hus 9 & 11-12	Plan 2 BTA 72.3 m ²
Hus 8, 10 & 13	Plan 2 BTA 84.3 m ²		
Byggnadsarea (BYA)			
Plan 1	BYA 702.0 m ²		

BFS2011:6 t.o.m BFS2013:14-BBR20
Lahti
BYGGLOVSHANDLING



574 85 VETLANDA
TEL. 0383-960 00 FAX. 0383-914 40

RITAD / KONSTR AV CA	PROJEKTNUMMER P2825	AVTALSNR
DATUM 2015-06-10	SKALA 1 : 100	

A	Rev. kök & VUK	15.06.26	CA
BET	ANT	ÄNDRINGEN AVSER	DATUM SIGN
Arosten ENTRÉVÅNING Kv. Lahtis, Lillhamra Västerås Kommun			
HUSTYP Kedjehus 4		RITINGSNR A14	ÄNDR BET A




S:\PROJEKT\Lahti P2825\Huvudritning-Grundritning\Huvudritning - Grundritning\Kedjehus 4 (138+127+138+2x127+138).rvf

2015-06-26 11:06:50

FTX
MEKANISK TILL- OCH FRÅNLUFTS-
VENTILATION. VÄRMEÅTERVINNING MED
FÖRVARMNING AV TILLUFTEN.


Inklädnad för VA och Ventilation
kan förekomma.
*/ Vägghöjd = 0.9m ovan vang

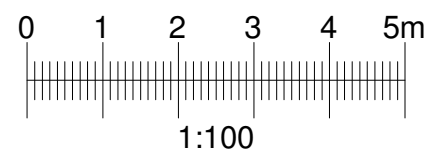

Byggsystem godkänt av **SITAC**
Godkännandebevis 0144/02
med undantag för följande byggdelar:

För information om vad detta innebär,
se teknisk beskrivning

Uppvärmning:	Plan 1: GV		SPALJE
Ventilation:	Plan 2: Rad FTX		BARRIÄR/RÄCKE
			BALK
			EFK/AFK = EJ ÖPPNINGSBART FÖNSTER
			RÅ = COTSWOLD

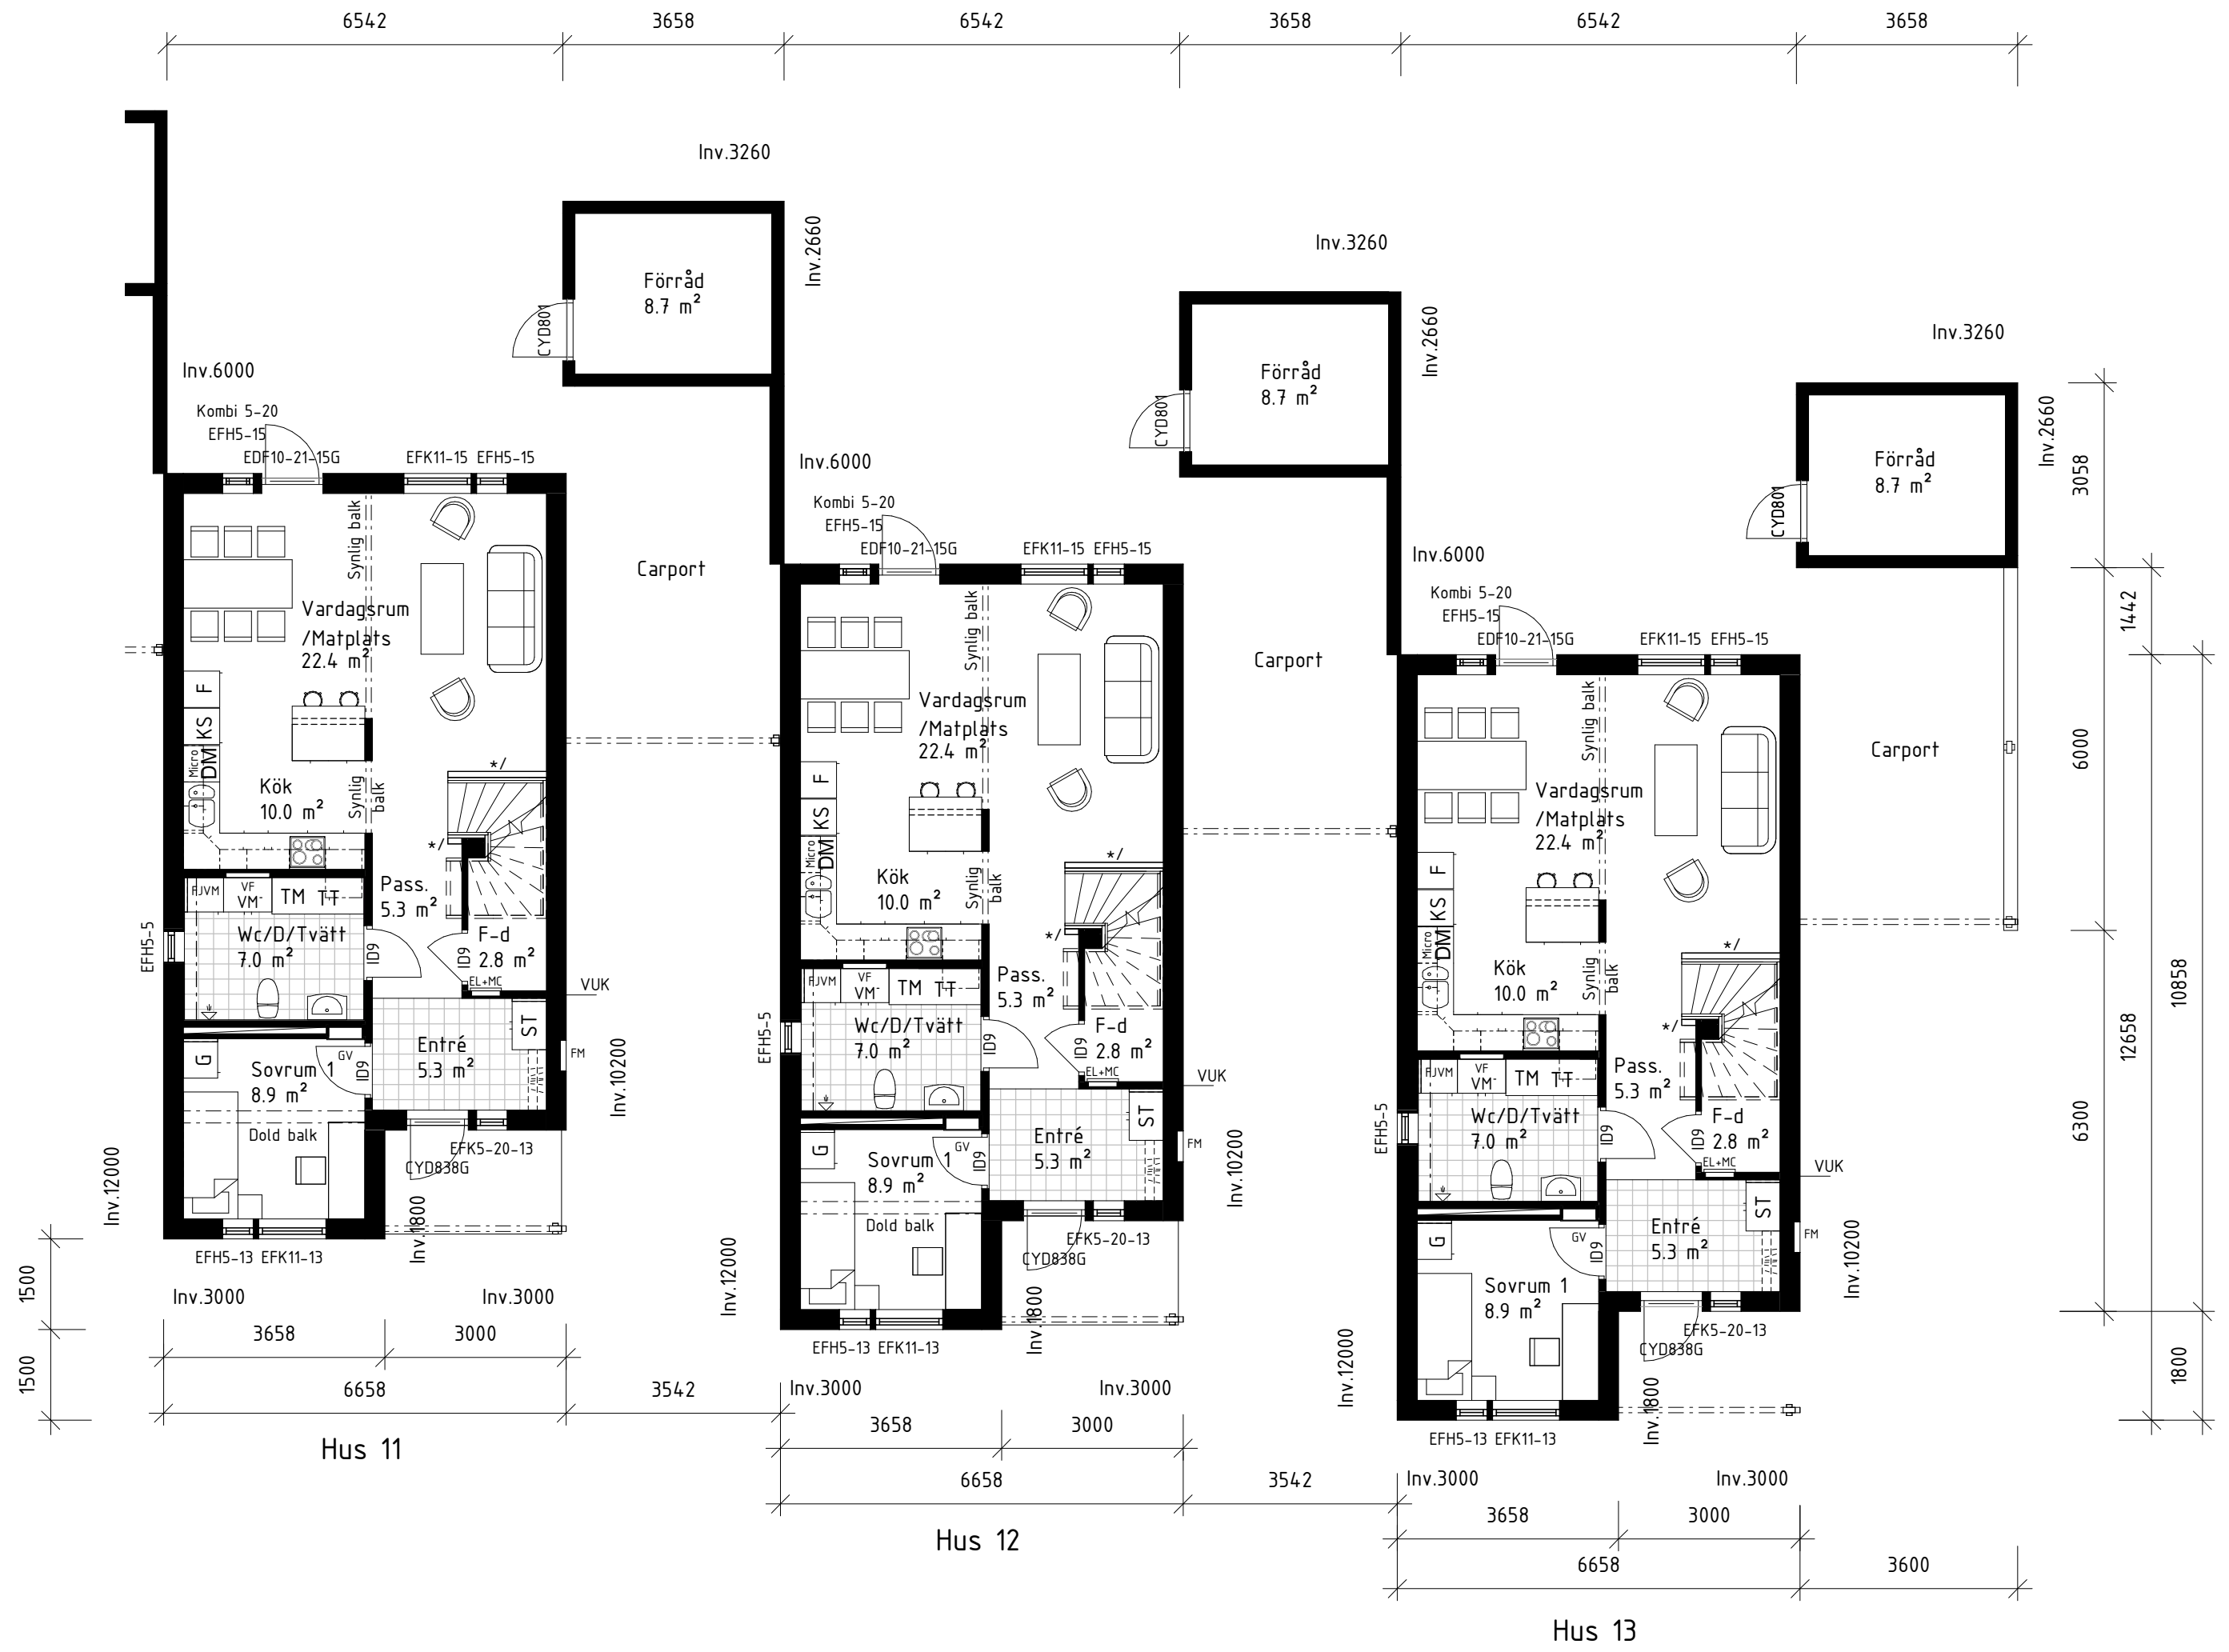


Boarea (BOA)/Hus		Bruttoarea (BTA)/Hus	
Förråd	Plan 1 BIA 8.7 m²	Carport - Mitt	Plan 1 OPA 21.5 m²
Hus 8-13	Plan 1 BOA 65.6 m²	Carport - Gavel	Plan 1 OPA 21.7 m²
Hus 9 & 11-12	Plan 2 BOA 61.2 m²	Hus 8-13	Plan 1 BTA 90.1 m²
Hus 8, 10 & 13	Plan 2 BOA 71.9 m²	Hus 9 & 11-12	Plan 2 BTA 72.3 m²
Byggnadsarea (BYA)		Hus 8, 10 & 13	Plan 2 BTA 84.3 m²
Plan 1	BYA 702.0 m²		

BFS2011:6 t.o.m BFS2013:14-BBR20
Lahti
BYGGLOVSHANDLING




574 85 VETLANDA
TEL. 0383-960 00 FAX. 0383-914 40

RITAD / KONSTR AV CA	PROJEKTNUMMER P2825	AVTALSNR
DATUM 2015-06-10	SKALA 1 : 100	HUSTYP Kedjehus 4


A	lgh-storlekar kök & VUK	15.06.26	CA
BET	ÄNDRINGEN AVSER	DATUM	SIGN
Aroseken ENTRÉVÅNING Kv. Lahtis, Lillhamra Västerås Kommun			
		RITNINGSNR A15	ÄNDR BET A

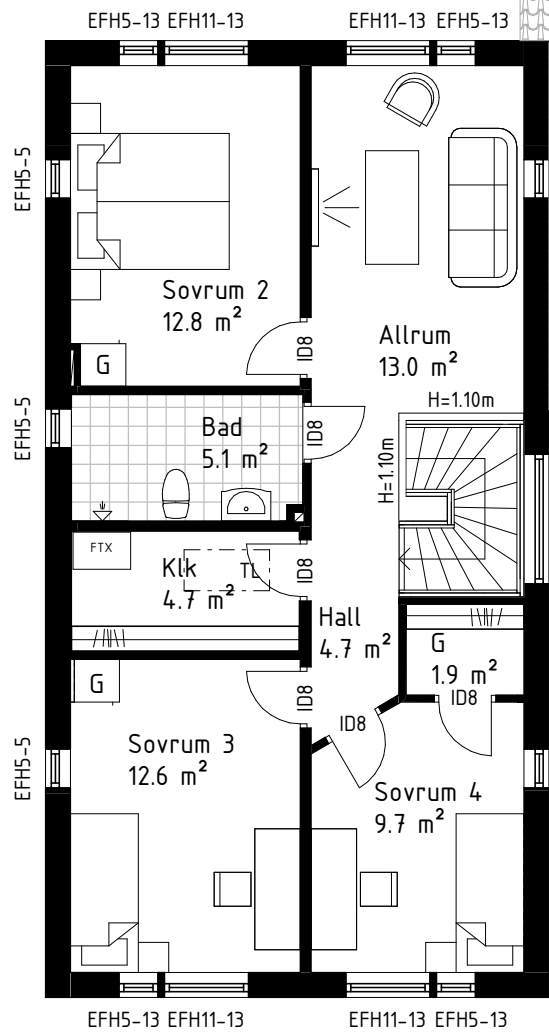


ÖVERVÅNING

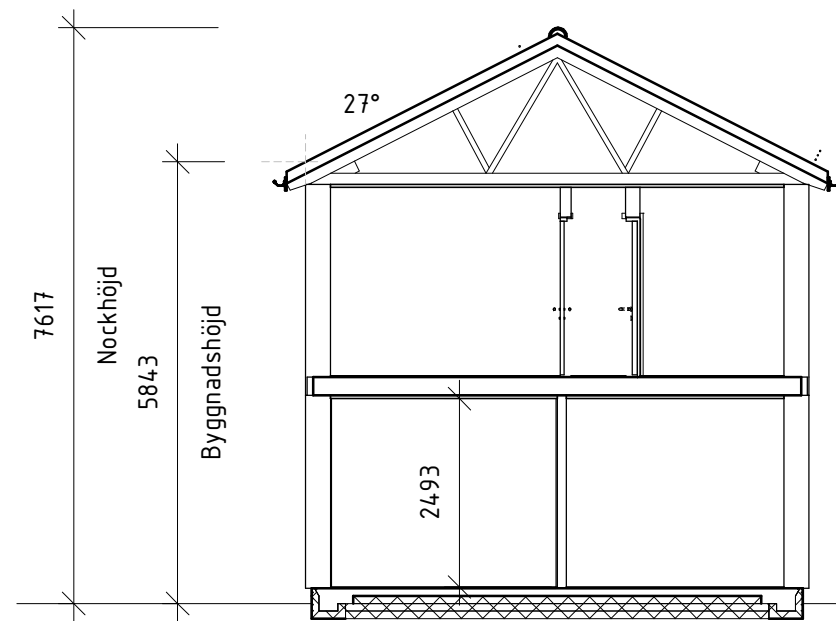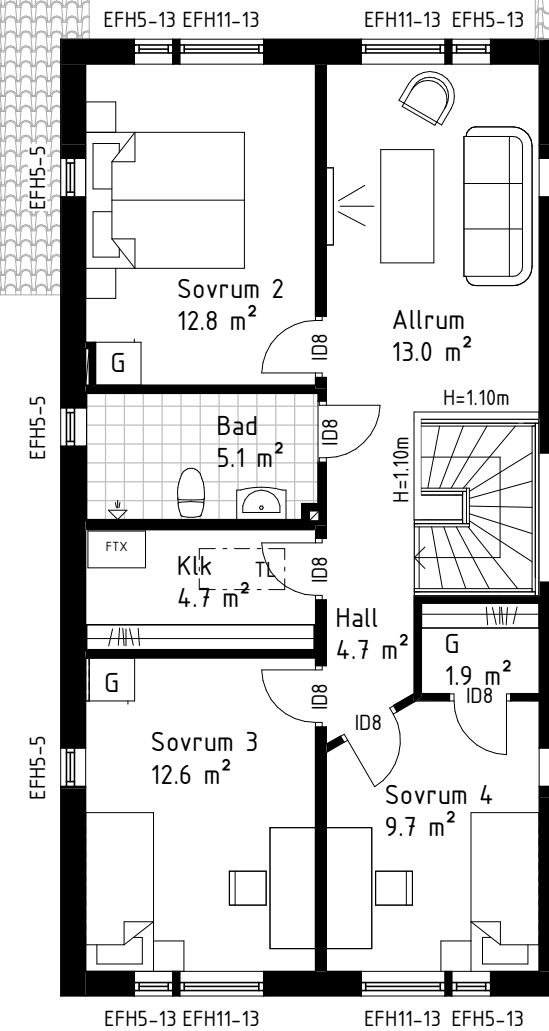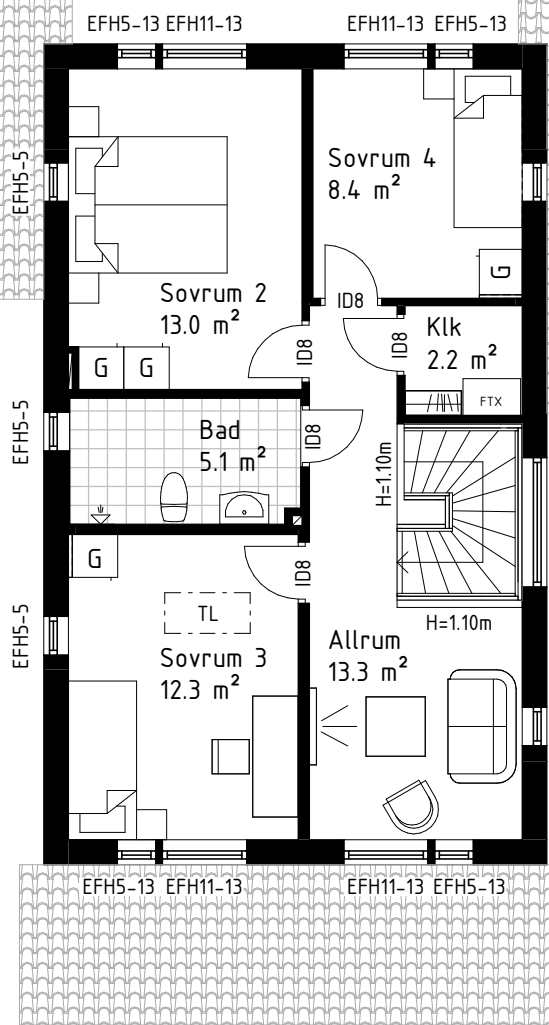


Öppen kort takfot
SEKTION

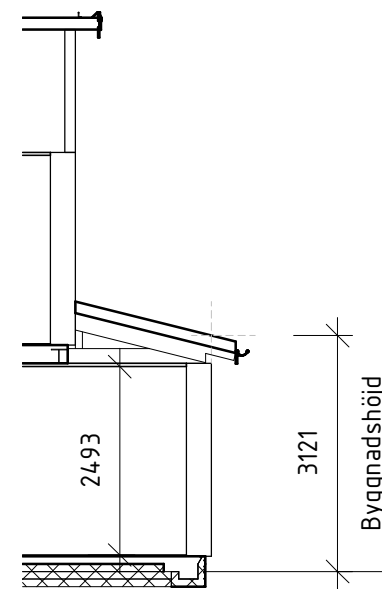

Öppen kort takfot
SEKTION B (Skärmtak)

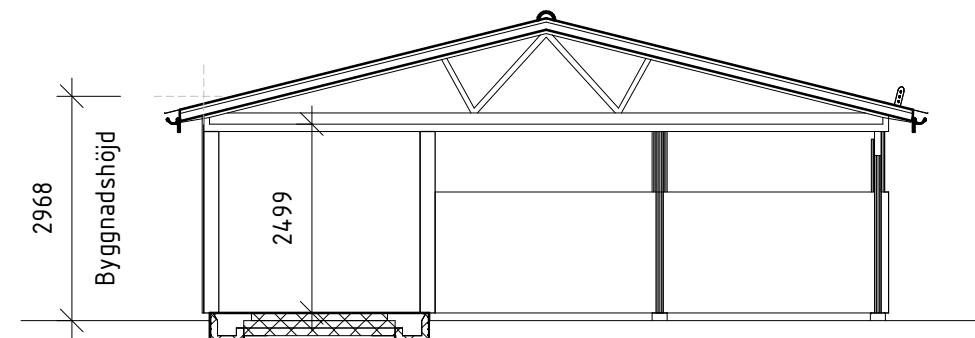

Öppen kort takfot
SEKTION C (Carport)

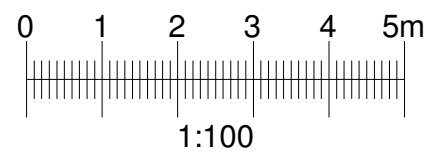

Placeringen av eventuell invändig taktlucka kan ändras på grund av konstruktionslösningar.

BFS2011:6 t.o.m BFS2013:14-BBR20


Lahti
BYGGLOVSHANDLING

574 85 VETLANDA TEL. 0383-960 00 FAX. 0383-914 40	
RITAD / KONSTR AV CA	PROJEKTNUMMER P2825
DATUM 2015-06-10	AVTALSNR SKALA 1 : 100

A	TL & antal garderober	15.06.26	CA
BET	ANT	ÄNDRINGEN AVSER	DATUM
Aroseven ÖVERVÅNING/SEKTIONER Kv. Lahtis, Lillhamra Västerås Kommun			
HUSTYP Kedjehus 4		RITNINGSNR A16	ÄNDR BET A



Placeringen av eventuell invändig taktlucka kan
ändras på grund av konstruktionslösningar.

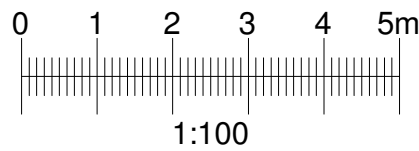

BFS2011:6 t.o.m BFS2013:14-BBR20

Lahti
BYGGLOVSHANDLING



574 85 VETLANDA
TEL. 0383-960 00 FAX. 0383-914 40

RITAD / KONSTR AV CA	PROJEKTNUMMER P2825	AVTALSNR
DATUM 2015-06-10	SKALA 1 : 100	HUSTYP Kedjehus 4

A		lgh-storlekar, antal G & TL	15.06.26	CA
BET	ANT	ÄNDRINGEN AVSER	DATUM	SIGN
Aroseken ÖVERVÅNING Kv. Lahtis, Lillhamra Västerås Kommun				
RITNINGSNR A17			ANDR BET A	




S:\PROJEKT\Lahti P2825 Huvudritning-Grundritning\Huvudritning - Grundritning\Kedjehus 4 (138+127+138+2x127+138).rvt 2015-06-26 11:06:59



FRAMSIDA




FRAMSIDA

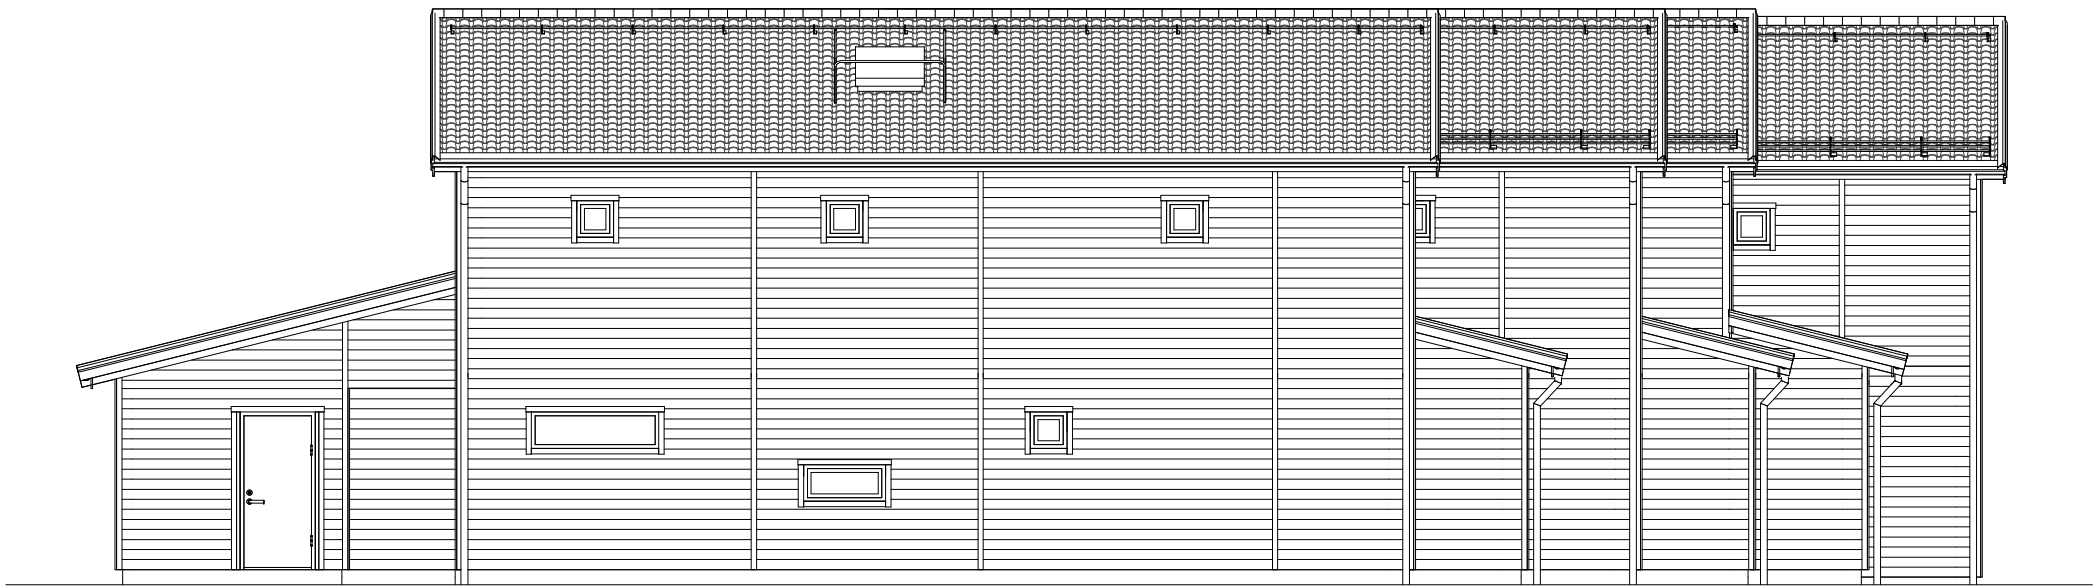

VÄNSTERSIDA

TOMTGRÄNS	BEFINTLIG MARK
	FÖRESLAGEN MARK
	GATA

Ev. stödmur (trappa & räcke) & markanpassning
ingår ej i Myresjöhus AB åtagande

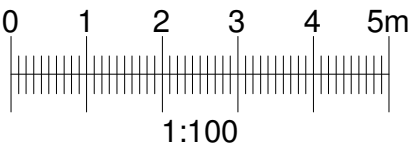

BFS2011:6 t.o.m BFS2013:14-BBR20

Lahti
BYGGLOVSHANDLING




574 85 VETLANDA
TEL. 0383-960 00 FAX. 0383-914 40
CA

RITAD / KONSTR AV	PROJEKTNUMMER	AVTALSNR
CA	P2825	
DATUM	SKALA	
2015-06-10	1 : 100	

A	Taksäkerhet & höjdsättning	15.06.26	CA
BET	ANT	ÄNDRINGEN AVSER	DATUM SIGN
Aroseken FASADER Kv. Lahtis, Lillhamra Västerås Kommun			
		RITNINGSNR	ÄNDR BET
Kedjehus 4		A18	A



S:\PROJEKT\Lahti P2825 Huvudritning-Grundritning\Huvudritning - Grundritning\Kedjehus 4 (138+127+138+2x127+138).rvf
2015-06-26 11:07:04

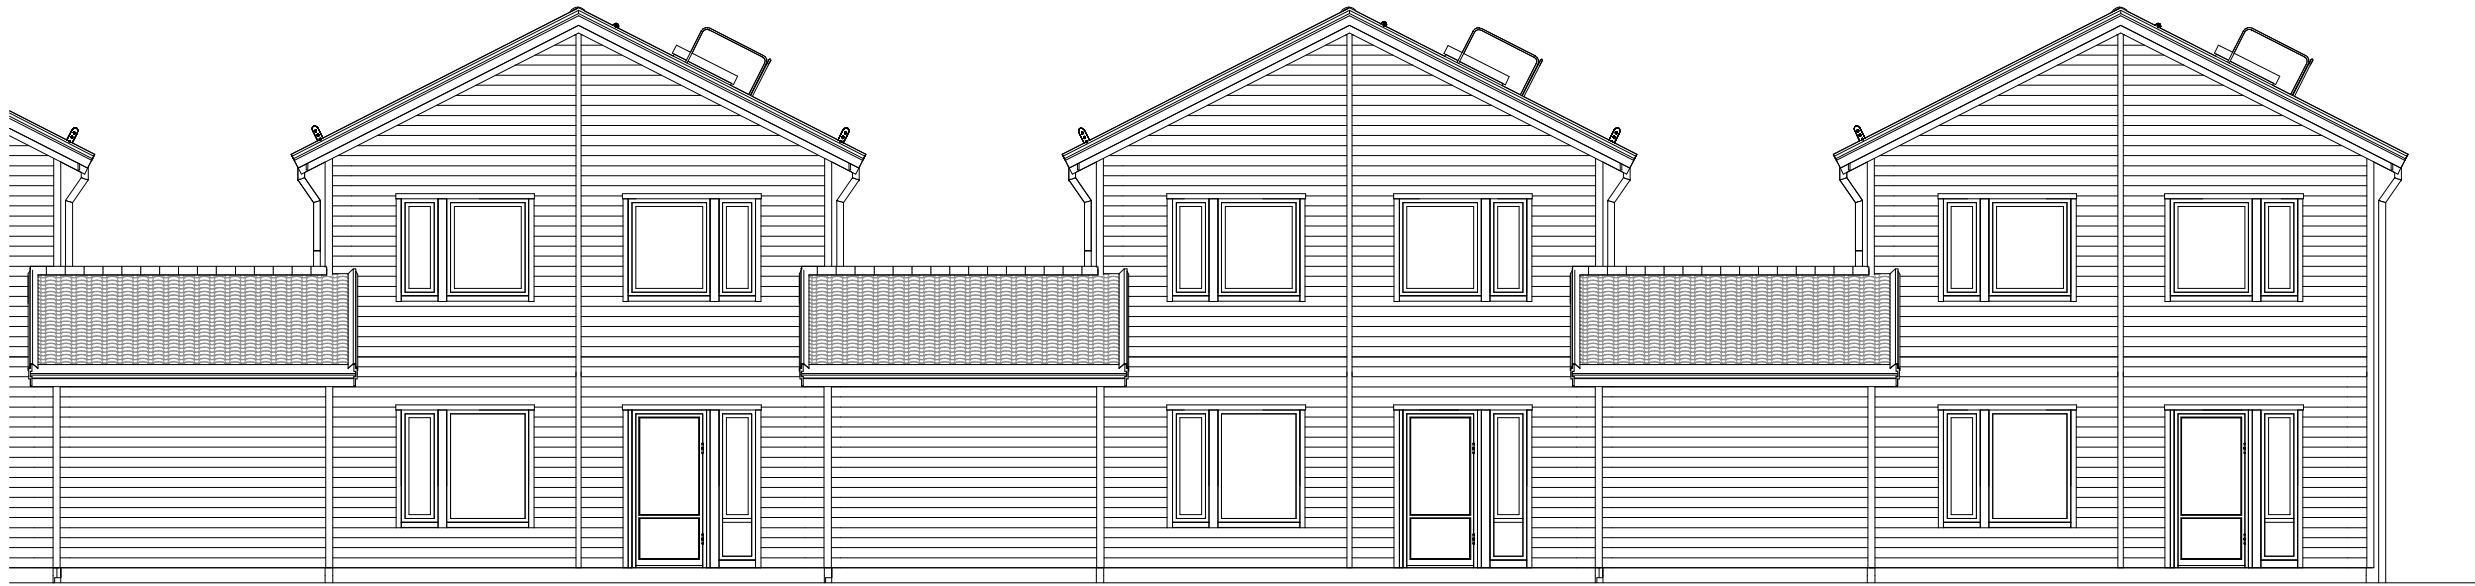

BAKSIDA




BAKSIDA



HÖGERSIDA

TOMTGRÄNS	BEFINTLIG MARK
	FÖRESLAGEN MARK
	GATA

Ev. stödmur (trappa & räcke) & markanpassning
ingår ej i Myresjöhus AB åtagande

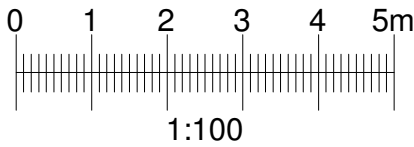

BFS2011:6 t.o.m BFS2013:14-BBR20
Lahti
BYGGLOVSHANDLING



574 85 VETLANDA
TEL. 0383-960 00 FAX. 0383-914 40
CA

RITAD / KONSTR AV	PROJEKTNUMMER	AVTALSNR
CA	P2825	
DATUM	SKALA	
2015-06-10	1 : 100	

A	Taksäkerhet & höjdsättning	15.06.26	CA
BET	ÄNDRINGEN AVSER	DATUM	SIGN
Aroseken FASADER Kv. Lahtis, Lillhamra Västerås Kommun			
HUSTYP		RITNINGSNR	ÄNDR BET
Kedjehus 4		A19	A

