



VÄSTERÅS STAD
Stadsbyggnadsförvaltningen

Fastighet: STOMNÄTET 4
VÄSTERÅS REGISTEROMRÅDE

Adress: Origovägen 7

NYBYGGNADSKARTA

Fastighetens areal: 1002 m²

Planbestämmelser mm: Se detaljplan för Kv KARTBLADET. AKT 1980K-P2008/65. DP 1635 K.
Antagen 2008-06-17, lagakraftvunnen 2008-07-22.

Västerås 2017-01-11 /JL

Mälarenergi AB

Vatten & Avlopp

Anna-Lena Klang 021-39 51 76

2016-11-09

☐ Vatten & Avlopp finns ej

Förbindelsepunkt kan erhållas utmed fastighetens gräns

Kontakta Mälarenergi för information om förbindelsepunktens lägen.

* Punkt:

Dagvattenledning: vg+

Spillvattenledning: vg+

Vattenledning:

* Uppdämningsnivå = 0,2 m över marknivå i förbindelsepunkt.
Serviceanmälan skall inlämnas.

EL

Anslutningshandläggare 072 -141 60 89

2017-01-03

Kabelskydds rör/schakt för servisledning utföres till:

☒ Punkt EL på kartan

☐ Plats efter överenskommelse med Elnät Projekt

☐ Ligger ej inom Elnäts distributionsområde

En föransökan krävs alltid vid förändring av en elanslutning
samt vid nybyggnation

Fjärrvärme

Mälarenergi Kundcenter 021-39 50 50

2016-10-24

☒ Fjärrvärmeanslutning kan erhållas

☐ Fjärrvärmeanslutning kan ej erhållas

Ledningar ligger utanför kartan

Fibra (optokabel)

Fibras Kundcenter 077-137 53 75

2016-10-21.

Ledningar ligger utanför kartan.

Övriga ledningsägare

TeliaSonera Skanova Access AB Mitt

Vid intresse för fiberanslutning, kontakta:

oppenfiber@teliasonera.com eller 020-40 24 00

Ledningar inkomna 2016-10-25, de ligger utanför kartan.

Teckenförklaring ledningar

Dagvattenledning: D

Spillvattenledning: S

Vattenledning: V

El-ledning: E

Föreslagen höjd för

sockel bostadsdel: .±.....

garagegolv: .±.....


Västerås

Nybyggnadskartan beställd av:

Fastighetskontoret, Cecilia Olsson

Redovisade ledningars planläge är ungefärliga.

Vid behov av exakt lokalisering, kontakta respektive ledningsägare.

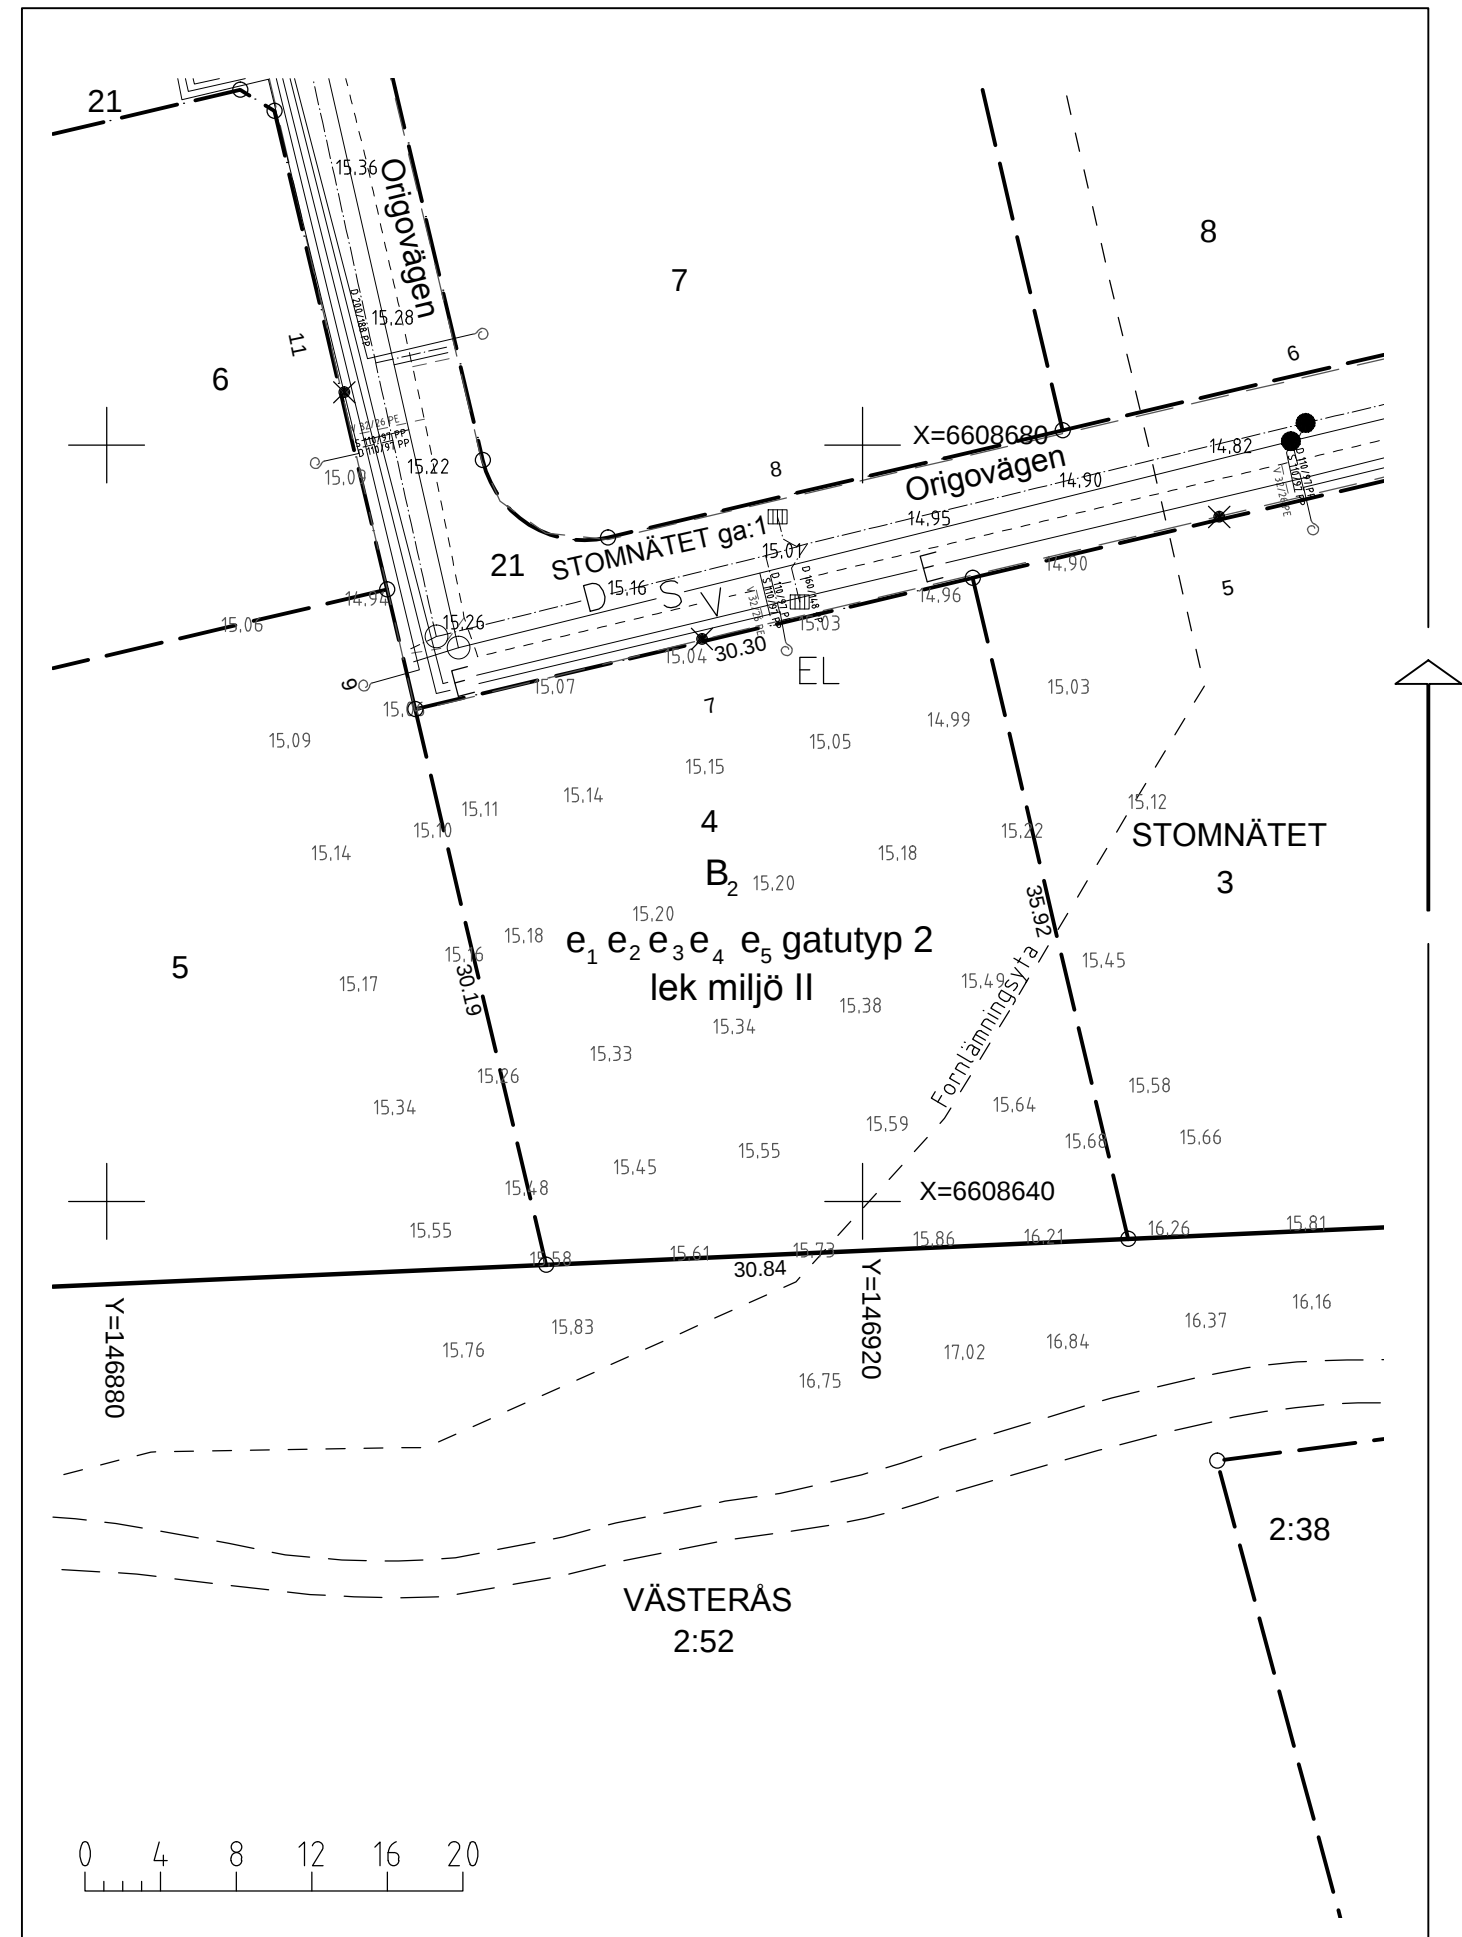

Skala 1:400

Mätclass: II

Referenssystem SWEREF 99 16 30 RH2000

Fältinventering och mätning utförd 2016-12-09

