

Ärende
Ävstyckning från Hubbo-Kvistberga 1:26 och
Hubbo-Kvistberga 1:40-1:41


Kommun
Västerås
Län
Västmanland
Registrationsområde
Västerås
Registreringsdatum

Förbättringsintidare

Maud Eskilsson

BESKRIVNING
Aktbilaga BE

TEKNISK BESKRIVNING
Aktbilaga BE 2

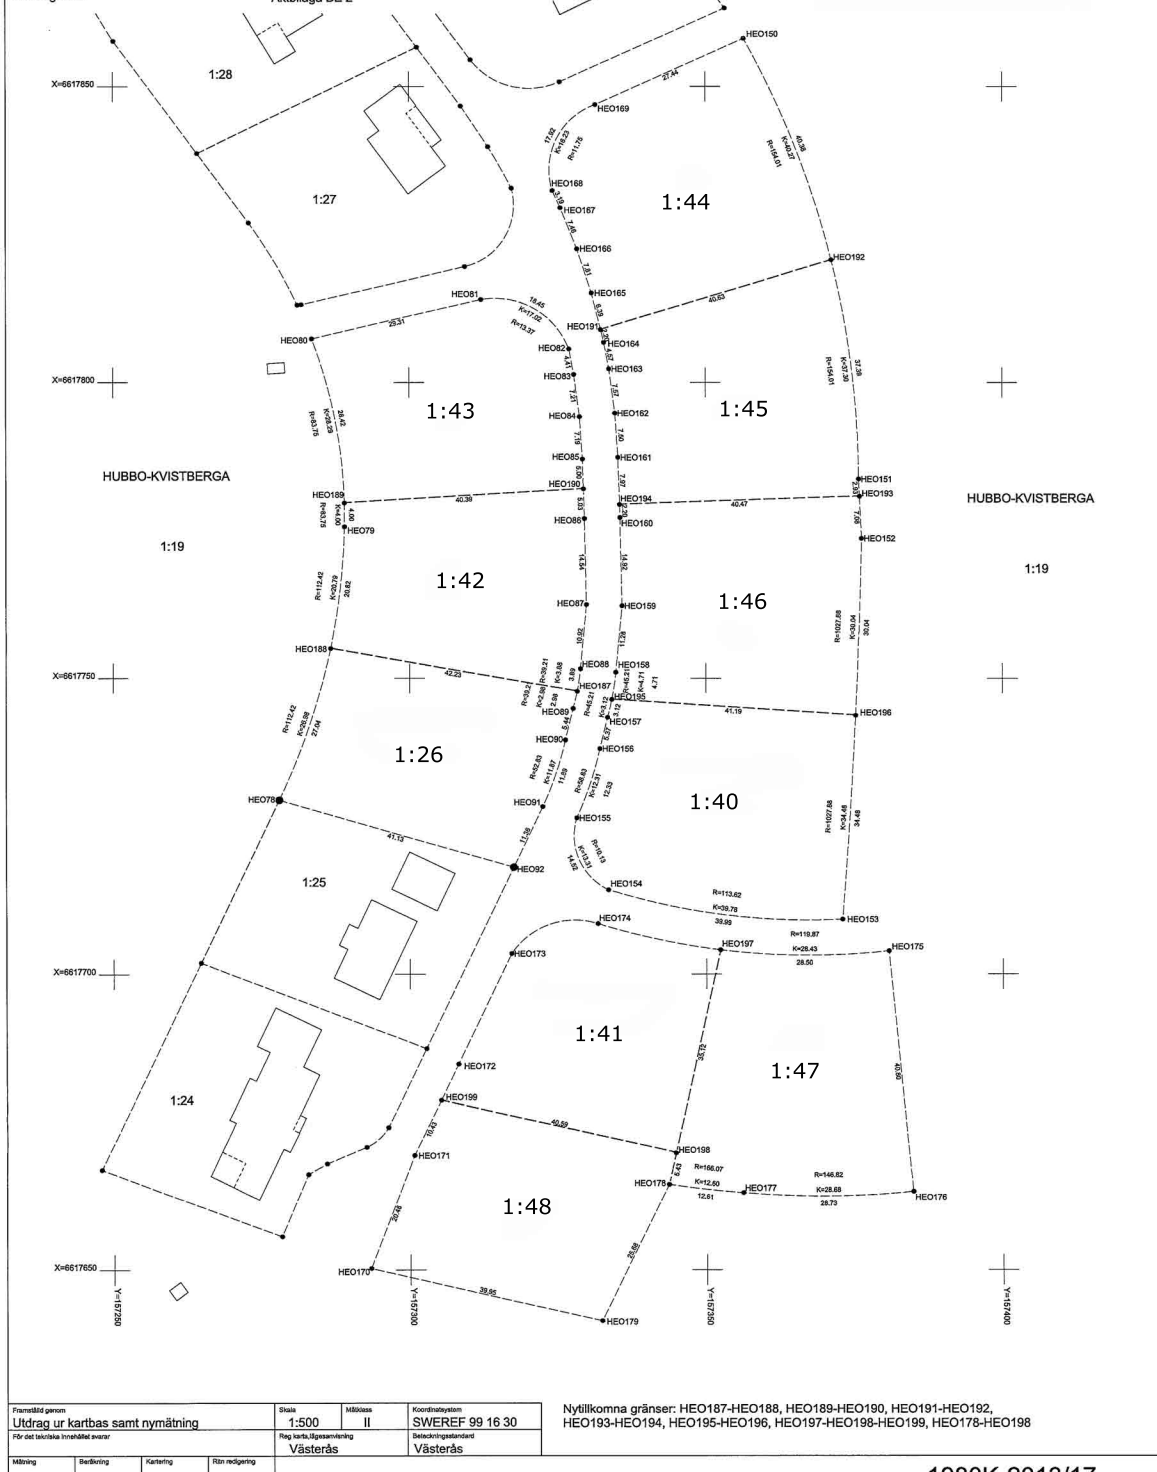

Förordning genom Utdrag ur kartbas samt nymätning	Skala 1:500	Måttav II	Koordinatav SWEREF 99 16 30
För det tekniska innehållet ansvarar	Reg. tekn. tillämpningsenhet Västerås	Reg. tekn. tillämpningsenhet Västerås	Reg. tekn. tillämpningsenhet Västerås

Nyttillkomna gränser: HEO187-HEO188, HEO189-HEO190, HEO191-HEO192,
HEO193-HEO194, HEO195-HEO196, HEO197-HEO198-HEO199, HEO178-HEO198