



Fastighet: STOMNÄTET 14
VÄSTERÅS REGISTEROMRÅDE
Adress: Origovägen 17

NYBYGGNADSKARTA

Fastighetens areal: 824 m²
Planbestämmelser mm: Se detaljplan för Kv KARTBLADET. AKT 1980K-P2008/65, DP 1635 K.
Antagen 2008-06-17, lagakraftvunnen 2008-07-22.

Västerås 2017-01-11 /KKG

Mälarenergi AB

Vatten & Avlopp

Anna-Lena Klang 021-39 51 76
2016-11-09

☐ Vatten & Avlopp finns ej
Förbindelsepunkt kan erhållas utmed fastighetens gräns
Kontakta Mälarenergi för information om förbindelsepunktens lägen.

* Punkt:

Dagvattenledning: vg+

Spillvattenledning: vg+

Vattenledning:

* Uppdämningsnivå = 0,2 m över marknivå i förbindelsepunkt.
Serviceanmälan skall inlämnas.

EL

Anslutningshandläggare 072 -141 60 89
2017-01-03

Kabelskyddsrör/schakt för servisledning utföres till:

- ☒ Punkt EL på kartan
☐ Plats efter överenskommelse med Elnät Projekt
☐ Ligger ej inom Elnäts distributionsområde

En föransökan krävs alltid vid förändring av en elanslutning
samt vid nybyggnation

Fjärrvärme

Mälarenergi Kundcenter 021-39 50 50
2016-10-24

- ☒ Fjärrvärmeanslutning kan erhållas
☐ Fjärrvärmeanslutning kan ej erhållas

Ledningar ligger utanför kartan

Fibra (optokabel)

Fibras Kundcenter 077-137 53 75
2016-10-21

Ledningar ligger utanför kartan

Övriga ledningsägare

TeliaSonera Skanova Access AB Mitt

Vid intresse för fiberanslutning, kontakta:
oppenfiber@teliasonera.com eller 020-40 24 00

Ledningar inkomna 2016-10-25, de ligger utanför kartan

Teckenförklaring ledningar

Dagvattenledning: D
Spillvattenledning: S
Vattenledning: V
El-ledning: E

Föreslagen höjd för
sockel bostadsdel: .t.....


garagegolv: .t.....

Västerås

Nybyggnadskartan beställd av:

Fastighetskontoret, Cecilia Olsson

Redovisade ledningars planläge är ungefärliga.
Vid behov av exakt lokalisering, kontakta respektive ledningsägare.

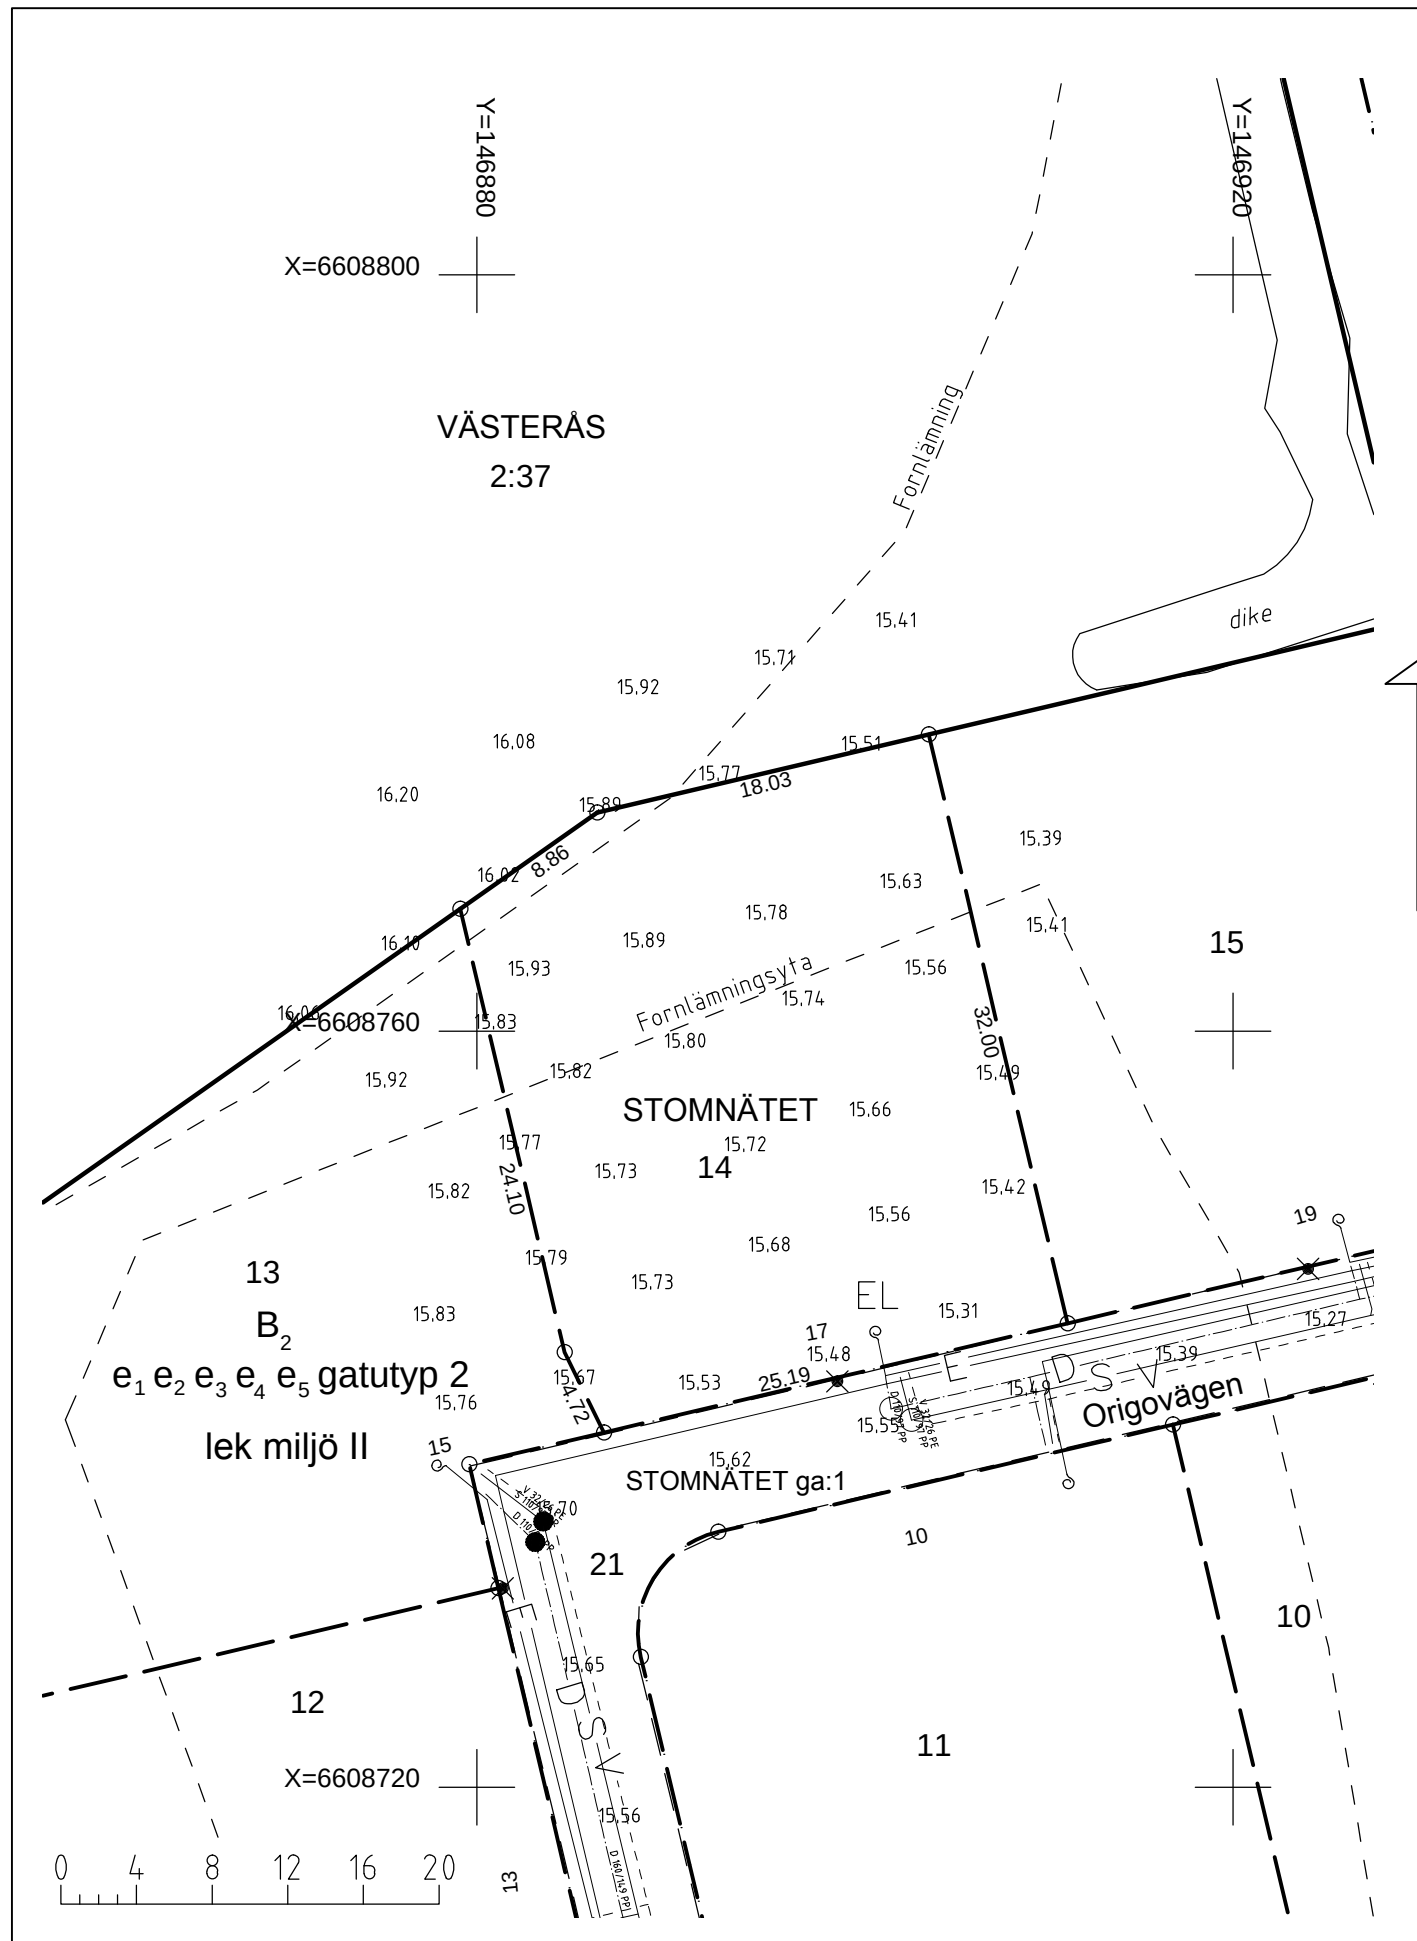

Skala 1:400

Mätclass: II

Referenssystem SWEREF 99 16 30 RH2000
Fältinventering och mätning utförd 2016-12-09

