



Fastighet: STOMNÄTET 12
VÄSTERÅS REGISTEROMRÅDE

Adress: Origovägen 13

NYBYGGNADSKARTA

Fastighetens areal: 920 m²
Planbestämmelser mm: Se detaljplan för Kv KARTBLADET. AKT 1980K-P2008/65, DP 1635 K.
Antagen 2008-06-17, lagakraftvunnen 2008-07-22.

Västerås 2017-01-11 /KKG

Mälarenergi AB

Vatten & Avlopp
Anna-Lena Klang 021-39 51 76
2016-11-09

☐ Vatten & Avlopp finns ej
Förbindelsepunkt kan erhållas utmed fastighetens gräns
Kontakta Mälarenergi för information om förbindelsepunktens lägen.

* Punkt:
Dagvattenledning: vg+
Spillvattenledning: vg+
Vattenledning:

* Uppdämningsnivå = 0,2 m över marknivå i förbindelsepunkt.
Serviceanmälan skall inlämnas.

EL
Anslutningshandläggare 072 -141 60 89
2017-01-03

Kabelskyddsrör/schakt för servisledning utföres till:
☒ Punkt EL på kartan
☐ Plats efter överenskommelse med Elnät Projekt
☐ Ligger ej inom Elnäts distributionsområde

En föransökan krävs alltid vid förändring av en elanslutning samt vid nybyggnation

Fjärrvärme
Mälarenergi Kundcenter 021-39 50 50
2016-10-24

☒ Fjärrvärmeanslutning kan erhållas
☐ Fjärrvärmeanslutning kan ej erhållas

Ledningar ligger utanför kartan

Fibra (optokabel)
Fibras Kundcenter 077-137 53 75
2016-10-21
Ledningar ligger utanför kartan

Övriga ledningsägare

TeliaSonera Skanova Access AB Mitt
Vid intresse för fiberanslutning, kontakta:
oppenfiber@teliasonera.com eller 020-40 24 00
Ledningar inkomna 2016-10-25, de ligger utanför kartan.


Teckenförklaring ledningar

Dagvattenledning: D
Spillvattenledning: S
Vattenledning: V
El-ledning: E

Föreslagen höjd för
sockel bostadsdel: .+.....
garagegolv: .+.....

Västerås

Nybyggnadskartan beställd av:
Fastighetskontoret, Cecilia Olsson

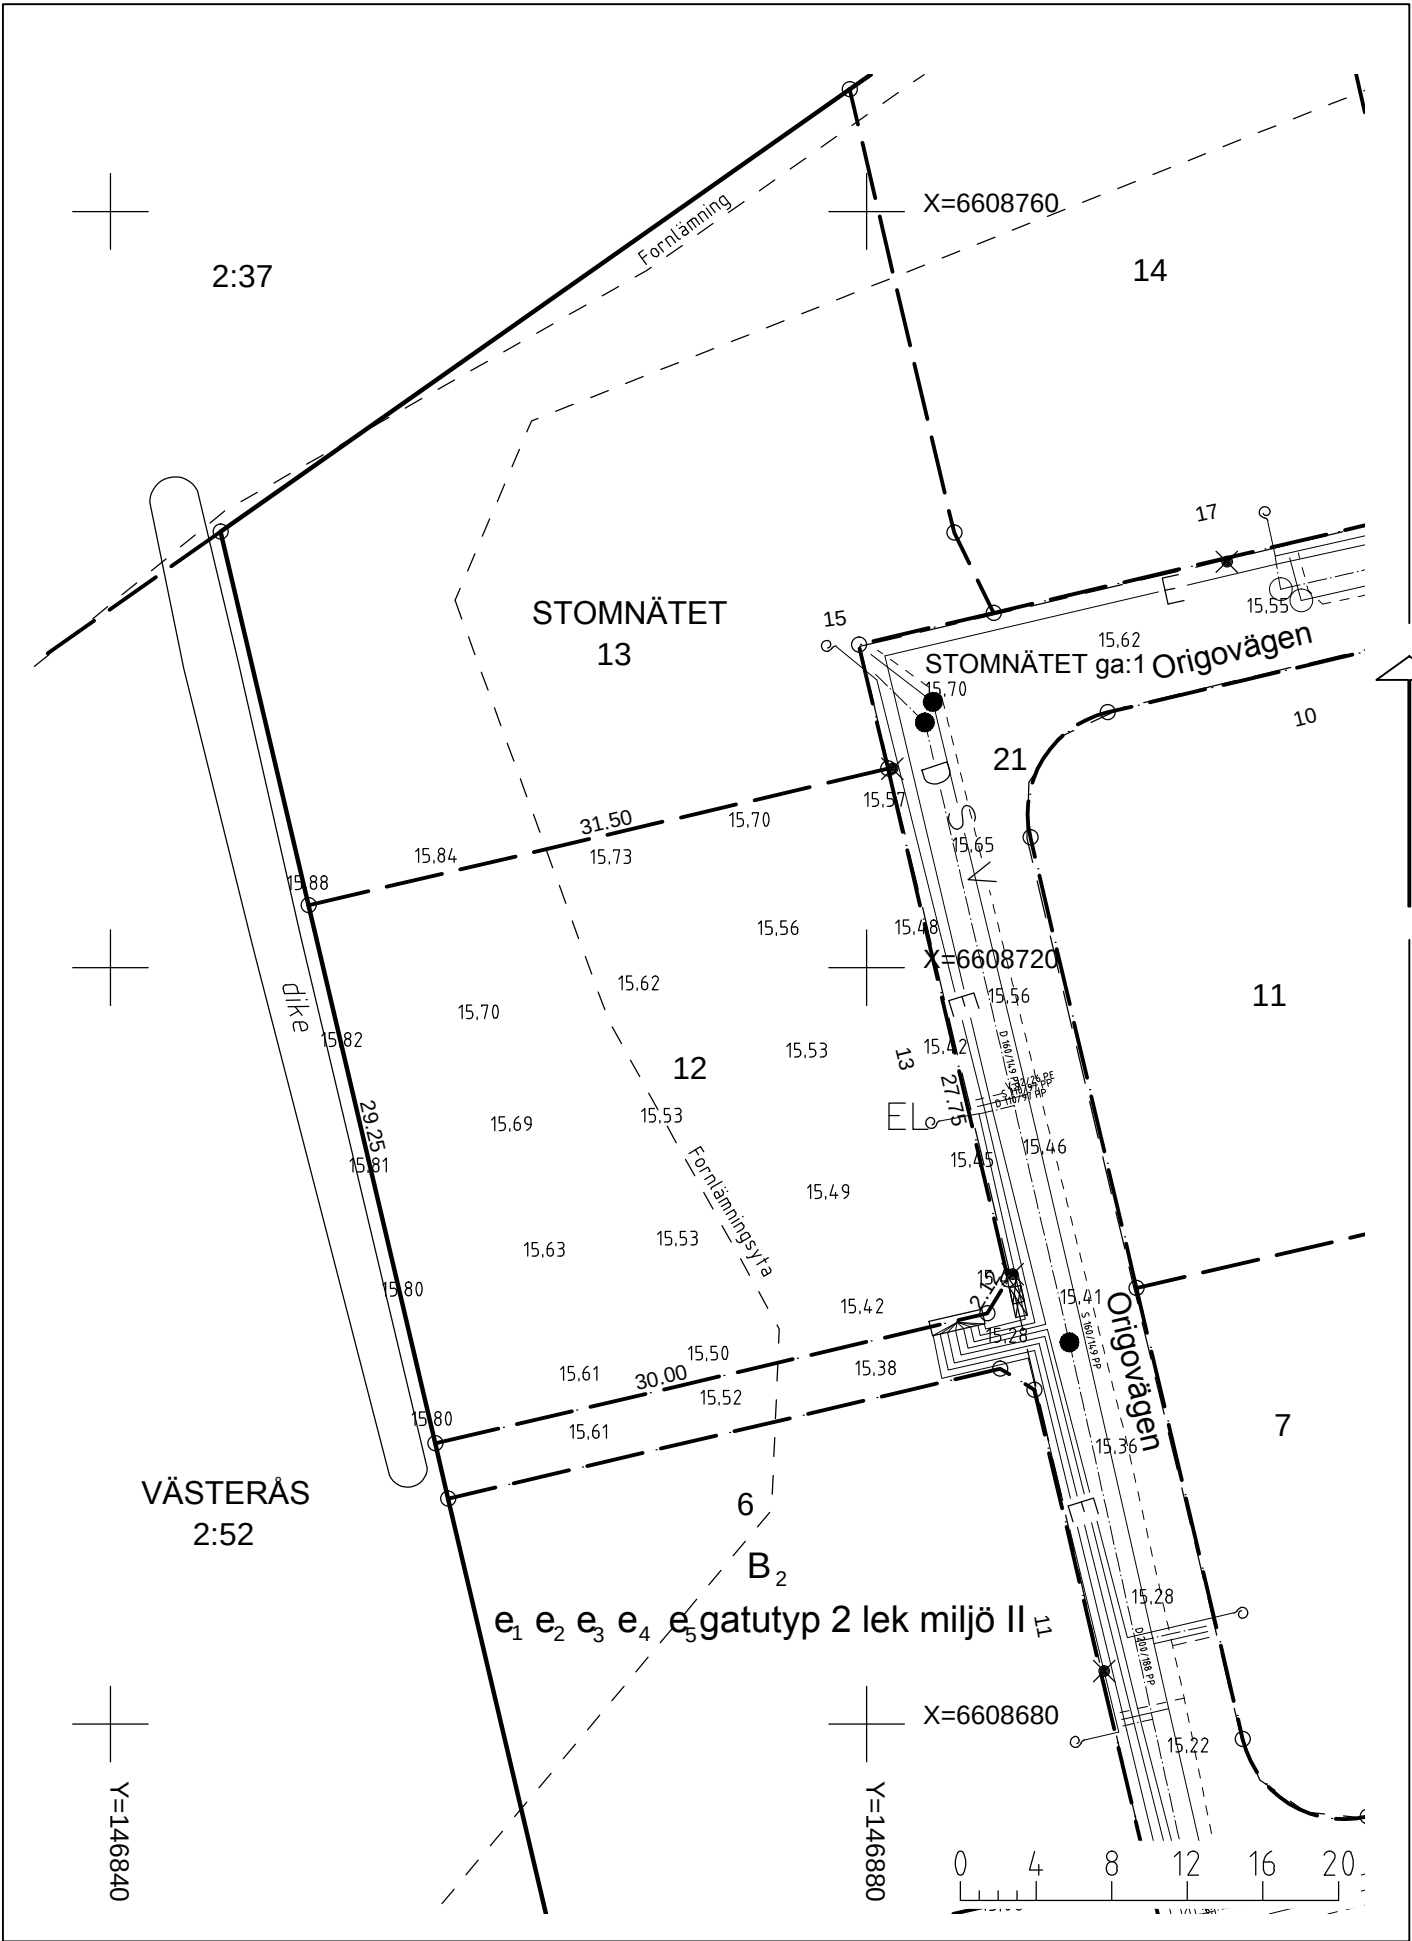

Redovisade ledningars planläge är ungefärliga.
Vid behov av exakt lokalisering, kontakta respektive ledningsägare.

