


S:\PROJEKT\Lahti P2825\Huvudritning-Grundritning\Huvudritning - Grundritning\Kedjehus 3 (3x127).rvr
2015-06-26 10:38:16

FTX
MEKANISK TILL- OCH FRÅNLUFTS-
VENTILATION. VÄRMEÅTERVINNING MED
FÖRVÄRMNING AV TILLUFTEN.

Inklädnad för VA och Ventilation
kan förekomma.
*/ Vägghöjd = 0.9m ovan vang

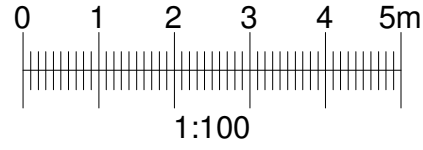

Byggsystem godkänt av **SITAC**
Godkännandebevis 0144/02
med undantag för följande byggdelar:

För information om vad detta innebär,
se teknisk beskrivning

Uppvärmning: Plan 1: GV
Plan 2: Rad
Ventilation: FTX

TRÄ
FASADSTEN
MURBLOCK
BETONG
SPALJE
BARRIÄR/RÄCKE
BALK
EFK/AFK = EJ ÖPPNINGSBART FÖNSTER
RÅ = COTSWOLD

Boarea (BOA)/Hus		Bruttoarea (BTA)/Hus	
Plan 1	BIA 8.7 m ²	Carport - Mitt	Plan 1 OPA 21.5 m ²
Plan 1	BOA 65.6 m ²	Carport - Gavel	Plan 1 OPA 21.7 m ²
Plan 2	BOA 61.2 m ²	Hus 7-5	Plan 1 BTA 90.1 m ²
Byggnadsarea (BYA)		Hus 7-5	Plan 2 BTA 72.3 m ²
Plan 1	BYA 351.1 m ²		


BFS2011:6 t.o.m BFS2013:14-BBR20
Lahti
BYGGLOVSHANDLING

		574 85 VETLANDA TEL. 0383-960 00 FAX. 0383-914 40	
RITAD / KONSTR AV CA	PROJEKTNUMMER P2825	AVTALSNR	
DATUM 2015-06-10	SKALA 1 : 100		




A	Bara 127m ² -lgh, kök & vuk	15.06.26	CA
BET	ANT	ÄNDRINGEN AVSER	DATUM SIGN
Aroseken ENTRÉVÅNING Kv. Lahtis, Lillhamra Västerås Kommun			
HUSTYP Kedjehus 3		RITNINGSNR A11	ÄNDR BET A




S:\PROJEKT\Lahti P2825\Huvudritning-Grundritning\Huvudritning - Grundritning\Kedjehus 3 (3x127).rvr 2015-06-26 10:38:17

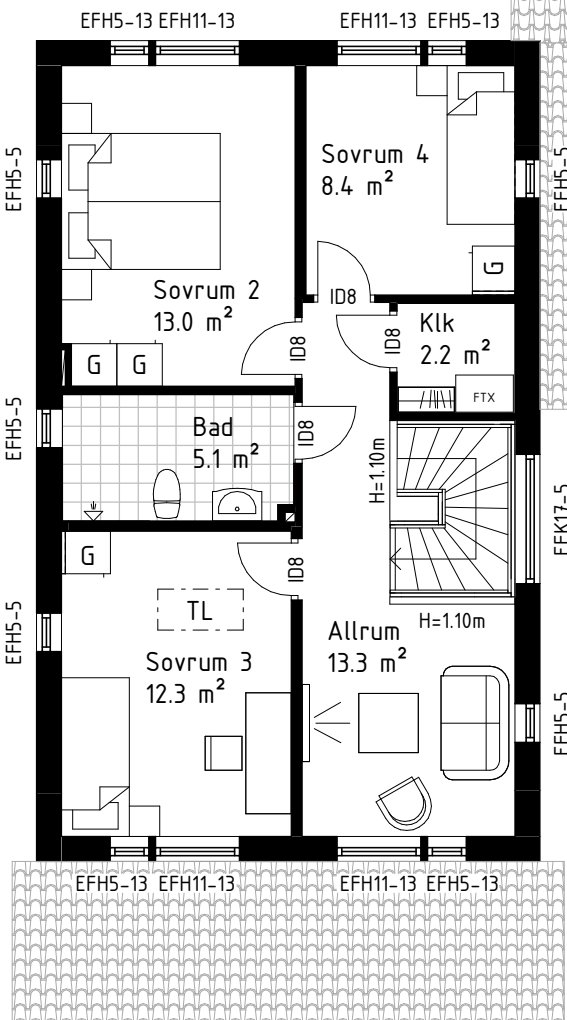


ÖVERVÅNING

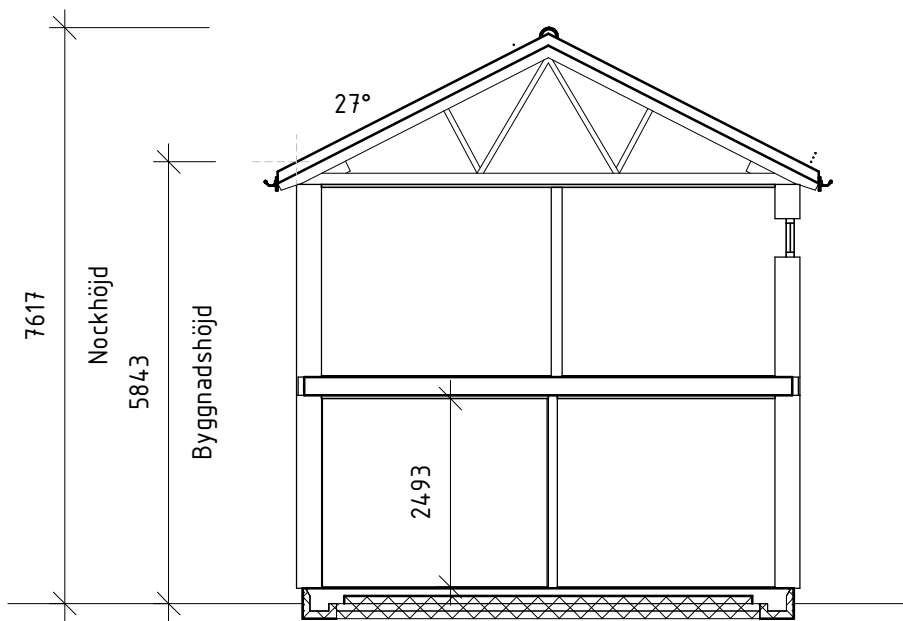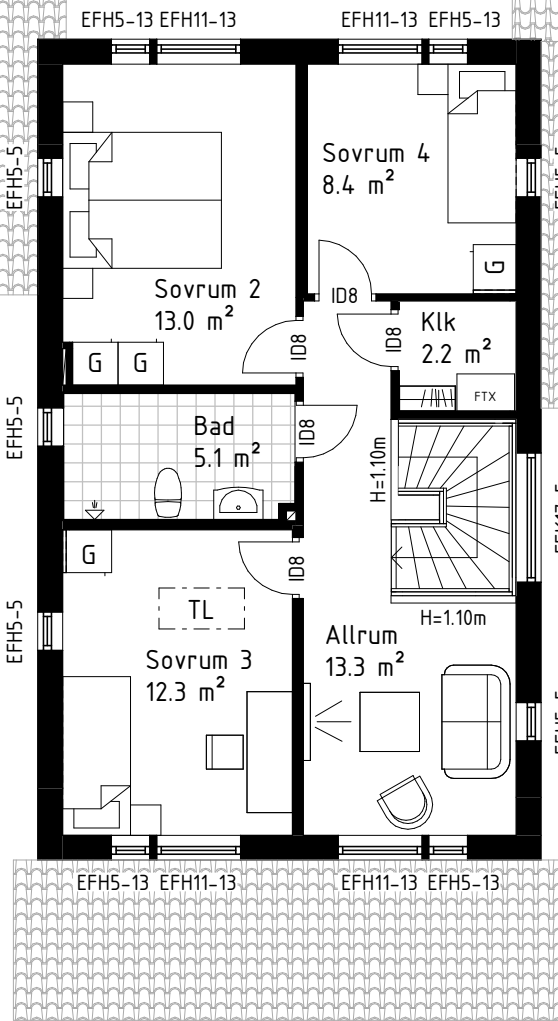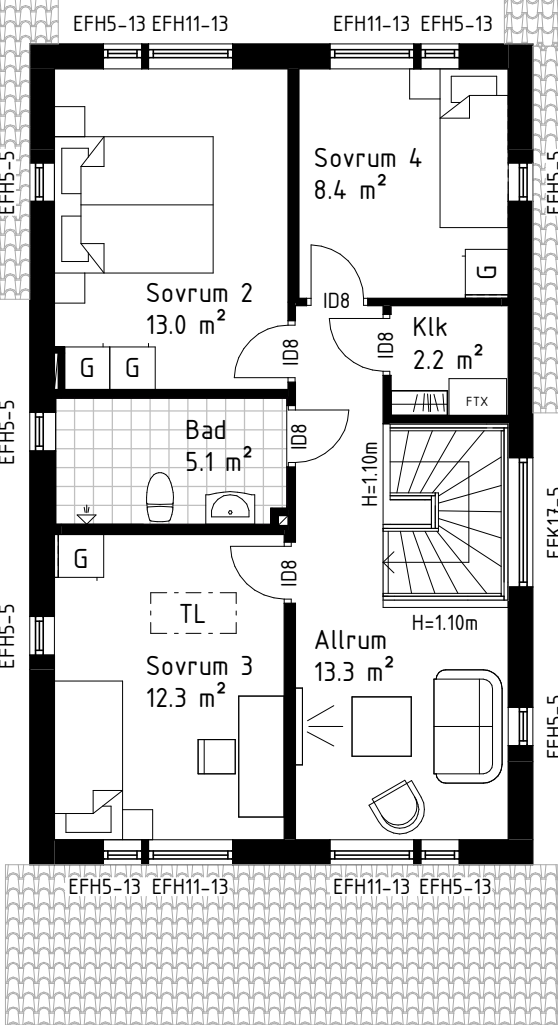


Öppen kort takfot
SEKTION

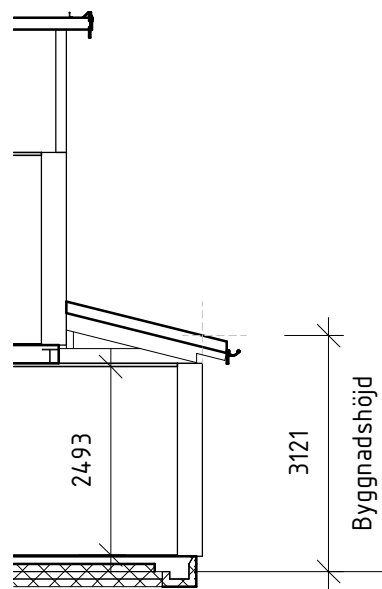

Öppen kort takfot
SEKTION B (Skärmtak)

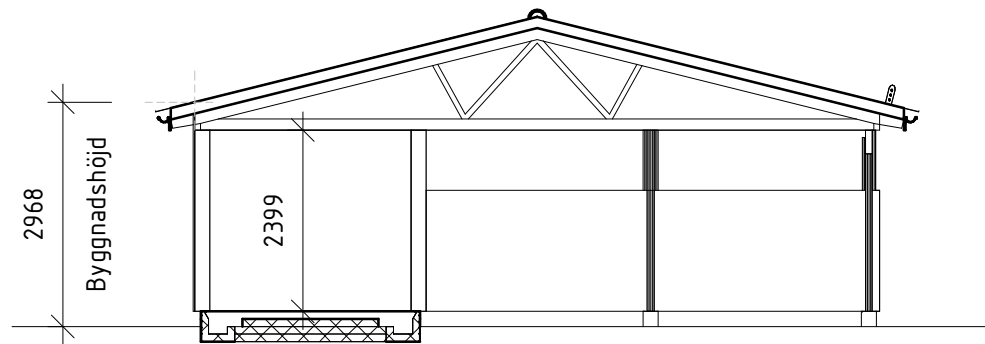

Öppen kort takfot
SEKTION C (Carport)

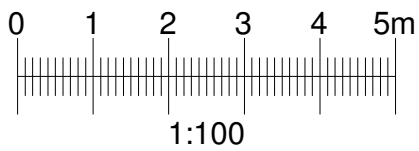

1:100

Placeringen av eventuell invändig taktlucka kan ändras på grund av konstruktionslösningar.

BFS2011:6 t.o.m BFS2013:14-BBR20

Lahti
BYGGLOVSHANDLING

Myresjöhus
574 85 VETLANDA
TEL. 0383-960 00 FAX. 0383-914 40

RITAD / KONSTR AV CA	PROJEKTNUMMER P2825	AVTALSNR
DATUM 2015-06-10	SKALA 1 : 100	HUSTYP Kedjehus 3

A	Bara 127m ² -lgh, antal G & TL	15.06.26	CA
BET	ANT	ÄNDRINGEN AVSER	DATUM SIGN
Aroseken ÖVERVÅNING/SEKTIONER Kv. Lahtis, Lillhamra Västerås Kommun			
RITNINGSNR A12		ANDR BET A	







FRAMSIDA



BAKSIDA

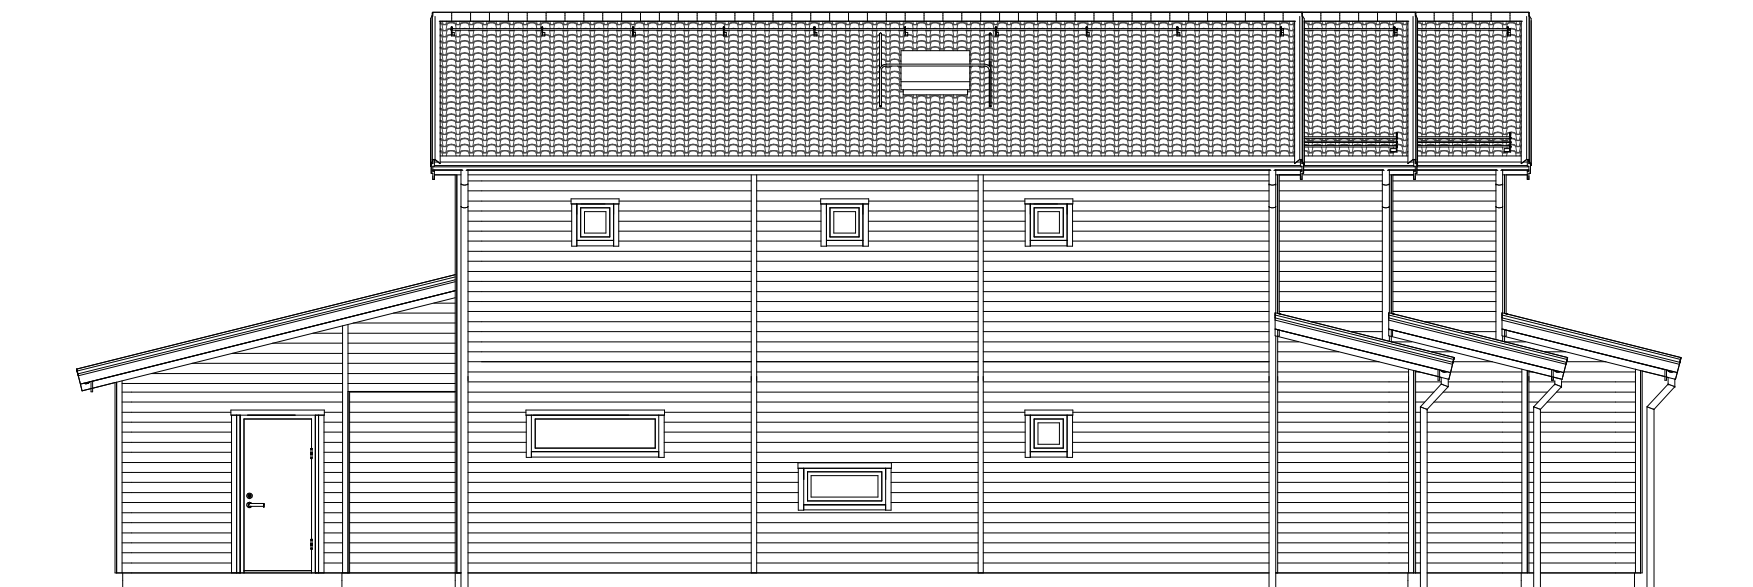


VÄNSTERSIDA

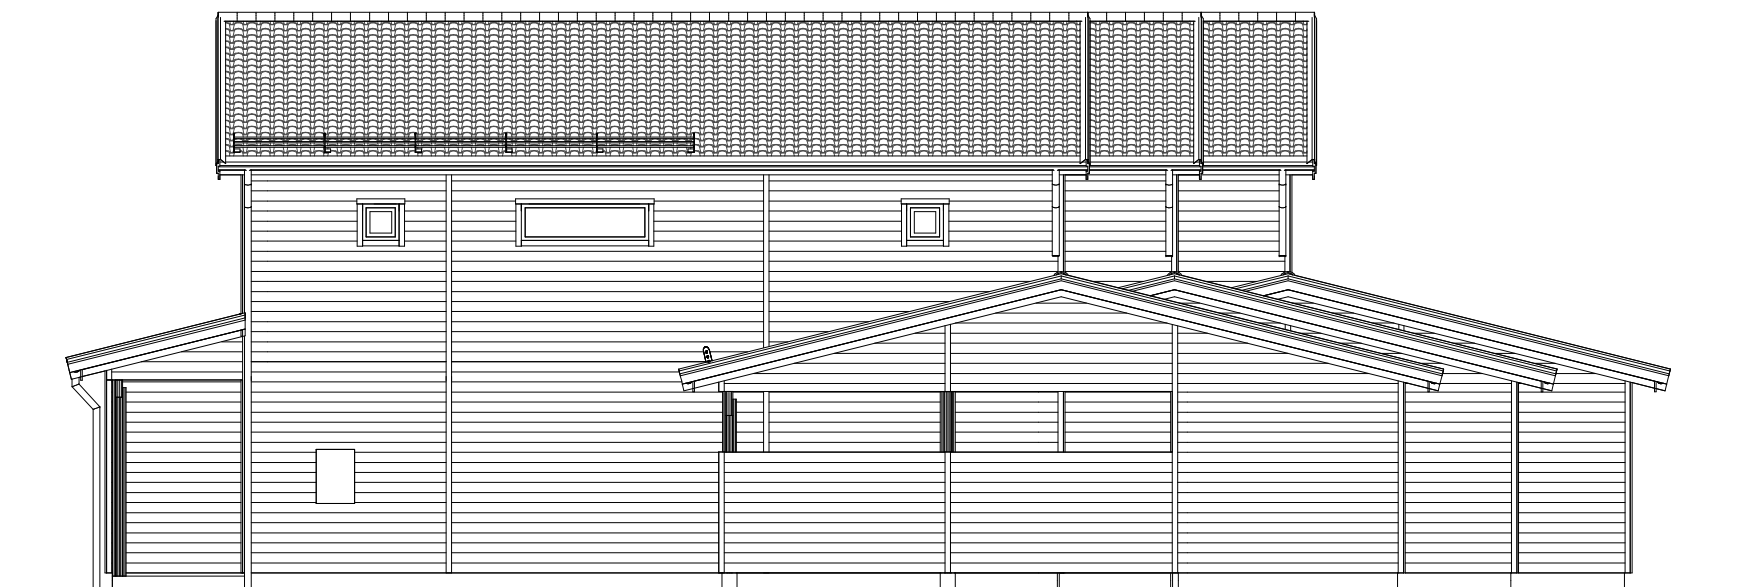

HÖGERSIDA

TOMTGRÄNS	BEFINTLIG MARK
	FÖRESLAGEN MARK
	GATA

Ev. stödmur (trappa & räcke) & markanpassning
ingår ej i Myresjöhus AB åtagande

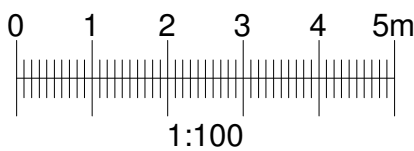

BFS2011:6 t.o.m BFS2013:14-BBR20

Lahti
BYGGLOVSHANDLING

	
574 85 VETLANDA TEL. 0383-960 00 FAX. 0383-914 40	
RITAD / KONSTR AV CA	PROJEKTNUMMER P2825
DATUM 2015-06-10	SKALA 1 : 100

A	Bara 127m ² -lgh, taksäkerhet	15.06.26	CA
BET	ANT	ÄNDRINGEN AVSER	DATUM SIGN
Aroseken FASADER Kv. Lahtis, Lillhamra Västerås Kommun			
		RITNINGSNR A13	ÄNDR BET A