



# BRF KÖKSTRÄDGÅRDEN

## PLANLÖSNING PARHUS 105 KVM

Planlösning entréplan ▼

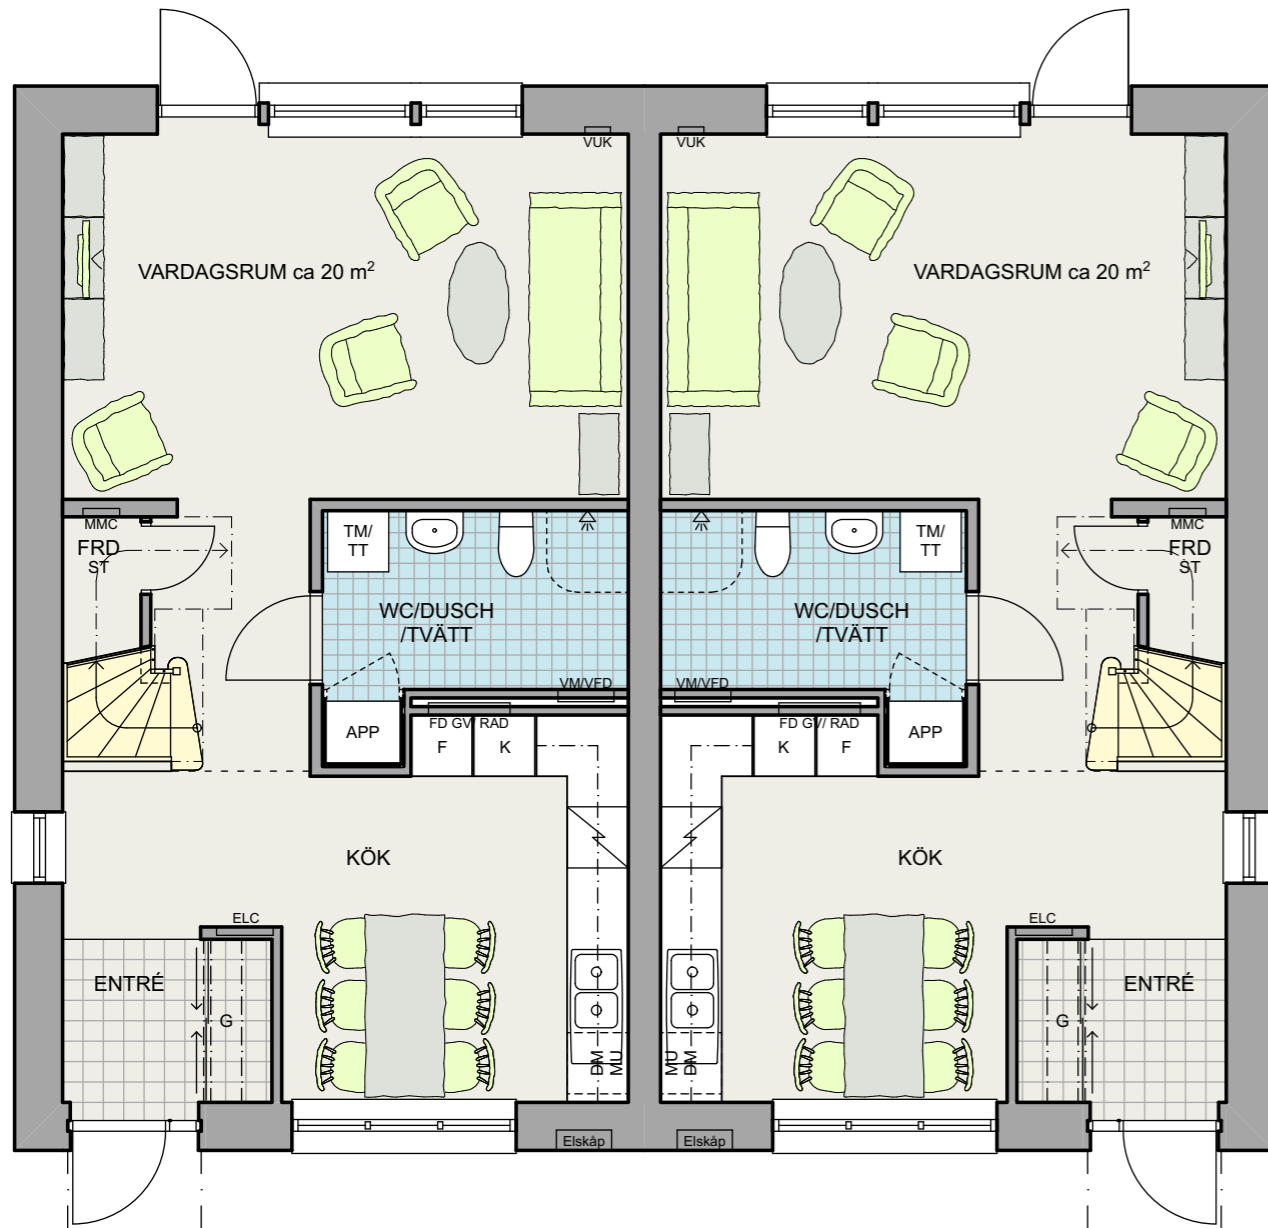

Planlösning övervåning standard med tre sovrums och allrum

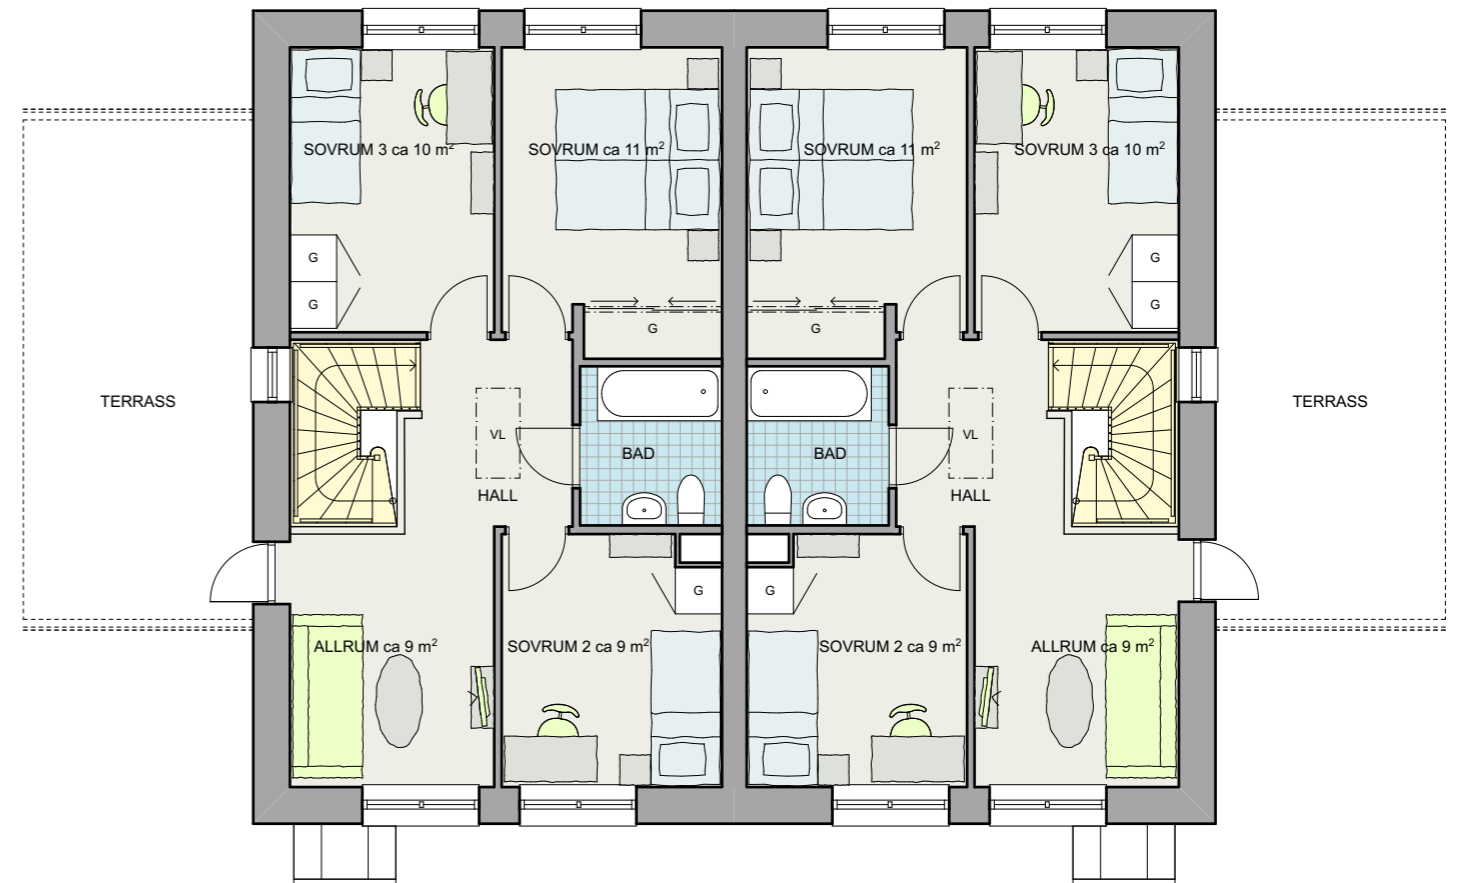

Planlösning övervåning tillval med tre sovrums och kontor

