NYBYGGNADSKARTA

SITUATIONSPLAN ☐

VÄSTERÅS STAD
Stadsbyggnadsförvaltningen

Fastighet: STOMNÄTET 27	Kartan upprättad: 2019-03-26
Adress: Kompassvägen 17	
Areal: 801 m^2	Handläggare: Elisabet Larsson
Kartan beställd av: Västerås stad, Teknik och fastighetsförvaltningen avd. Mark- och exploatering	

Aktuellt område berörs av:		
Pågående förrättning:	Nej ☒	Ja ☐
Planinformation: Detaljplan för kv. Kartbladet m.fl, Dp 1635, akt 1980K-P2008/65, lagakraftvunnen 2008-07-22		

Ledningsdokumentation i området: (Nej = ledningsägaren har ingen dokumentation i området.)


EL	
Mälarenergi elnät AB: 021 39 50 50	Vattenfall Eldistribution AB: 020 82 00 00
Ja ☒ Nej ☐	Ja ☐ Nej ☒
2019-01-28	
En föranmälan krävs alltid vid förändring av elanslutning samt vid nybyggnation!	

Tele					
Skanova AB: 020 40 24 00	Telenor-Huaweii: 026 12 35 00	Telenor Sverige AB: 026 12 35 00	Tele2 Sverige AB: 026 12 35 00	Stokab AB: 08 508 30 260	IP-Only Networks AB: 026 12 35 00
Ja ☐ Nej ☒	Ja ☐ Nej ☒	Ja ☐ Nej ☒	Ja ☐ Nej ☒	Ja ☐ Nej ☒	Ja ☐ Nej ☒

VA Mälarenergi AB se även bilaga	**Fjärrvärme** Mälarenergi AB: 021 39 50 50	**Gatubelysning** Västerås stad: 021 39 26 20 (Gatu- och trafikenheten)	**Opto** Fibra: 077 137 53 75	**Trafikverket** **ITV/Processnät**
Ja ☒ Nej ☐	Ja ☒ Nej ☐	Ja ☒ Nej ☐	Ja ☒ Nej ☐	Ja ☐ Nej ☒
2019-01-24	2019-01-28	2019-02-04	2019-01-25	

OBS! Redovisade ledningars läge är ungefärliga.
Vid behov av exakt lokalisering, kontakta respektive ledningsägare.
Ledningsredovisningen gäller vanligen 30 dagar från leveransdatum.

Föreslagen höjd för	
Sockel bostadsdel:	+
Garagegolv:	+

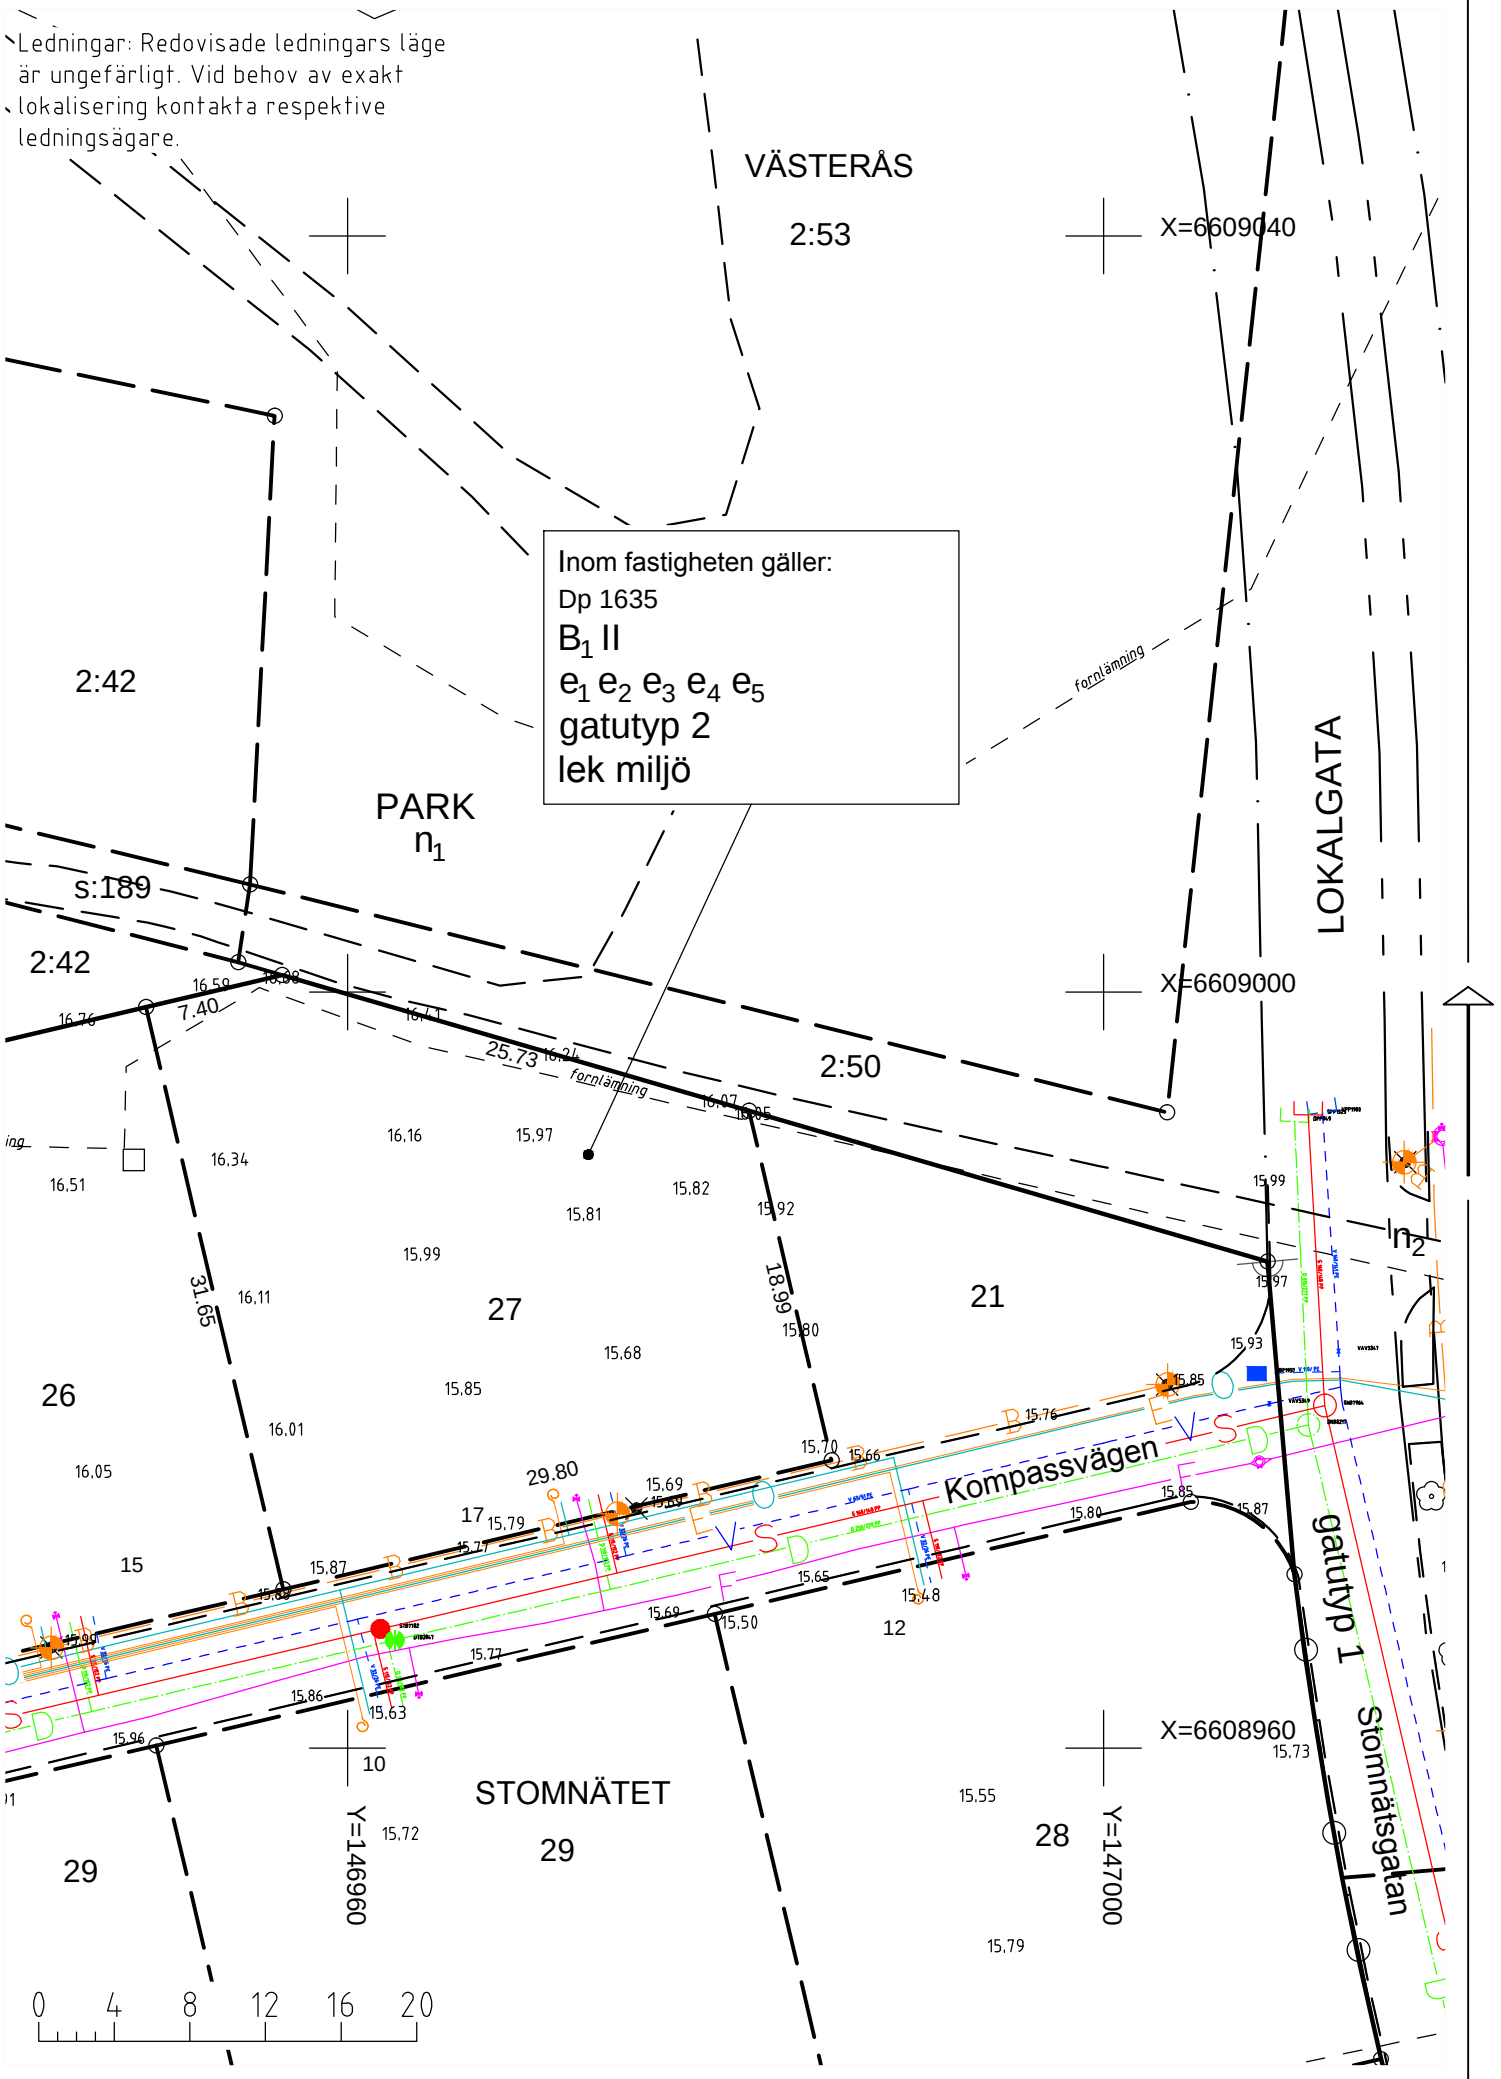

Skala 1:400 Mätklass: II Referenssystem: SWEREF 99 16 30 RH2000 Fältinventering och mätning utförd 2018-11-29

Teckenförklaring - Nybyggnadskarta

×Teckenförklaringen är anpassad för att fungera för alla våra nybyggnadskartor, det kan därför finnas saker i kartan som inte finns med i teckenförklaringen och tvärt om.

Traktgräns

Fastighetsgräns

STOMNÄTET — Traktnamn och Kvarterstraktnamn

1:6 / 8 — Fastighetsbeteckning

Gränspunkt

23.15 — Sidmått
-utredd fastighetsgräns, eller enligt ursprungsakt

7.21 — Längden på bågen
-vid runda hörn på en fastighetsgräns

R= — Radie

K= — Korda

27.85 — Markhöjd
-decimaltecknet utmärker punktens planläge

+29.06 — Höjd på befintlig detalj
-decimaltecknet utmärker punktens planläge

Brovägen — Gatunamn

2 — Adressnummer

Kantlinje, asfalt

Kantlinje kantsten, grus mfl.

Slänt

Stödmur

Stenmur

Staket

Häck

Byggnader, inmätta / digitaliserade

Öppen area

El-Telestolpe / Belysningsstolpe / Elskåp

Lövträd / Barrträd

Berg i dagen / Kärr / Åker / Äng

Källa / Brunn

Stenblock / Grindstolpe

Fornminne

E T — Luftledning EL / Tele

A — Förbindelsepunkt VA

Rättigheter

ga:1 — Gemensamhetsanläggning

Lr 1981-23/40.1 — Ledningsrätt

Sv 1981-41.2 — Servitut

Överlappande rättigheter redovisas endast med en färg

Ledningar från ledningsdragande verk

O — Optokabel

E — Elkabel

F — Fjärrvärme

B — Gatubelysning

V — Vatten

D — Dagvatten

S — Spillvatten

Ledningarnas läge är ungefärliga.
Kontakta respektive ledningshavare vid behov av exakt lokalisering.

Planbeteckningar

Dp 1699 — Planakt

Plangräns

Användningsgräns

Egenskapsgräns

Begränsningar av markens bebyggande

B F S_1 GATA PARK — Användningsbestämmelser

g u x II e_1 0000 v — Egenskapsbestämmelser

8,0 — 20 — 4,0


www.vasteras.se - Bygga, bo och miljö - Kommunens planarbete - Detaljplaner

Y=138950

X=6594700 — Koordinatangivelse

0 4 8 12 16 20 — Skalstock

Teckenförklaring - Situationsplan

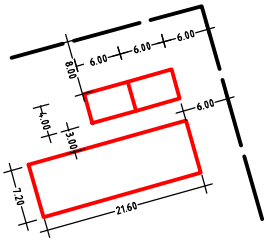

Information:
Planerade byggnader. Bygglovsavdelningen måste ha en situationsplan för att kunna bevilja bygglov. Denna ska redovisa mått på planerad byggnation och mått exempelvis till angränsande fastighetsgränser.