


PLANLÖSNING HAMMARSKAFTET

AVSER LÄGENHET:

111

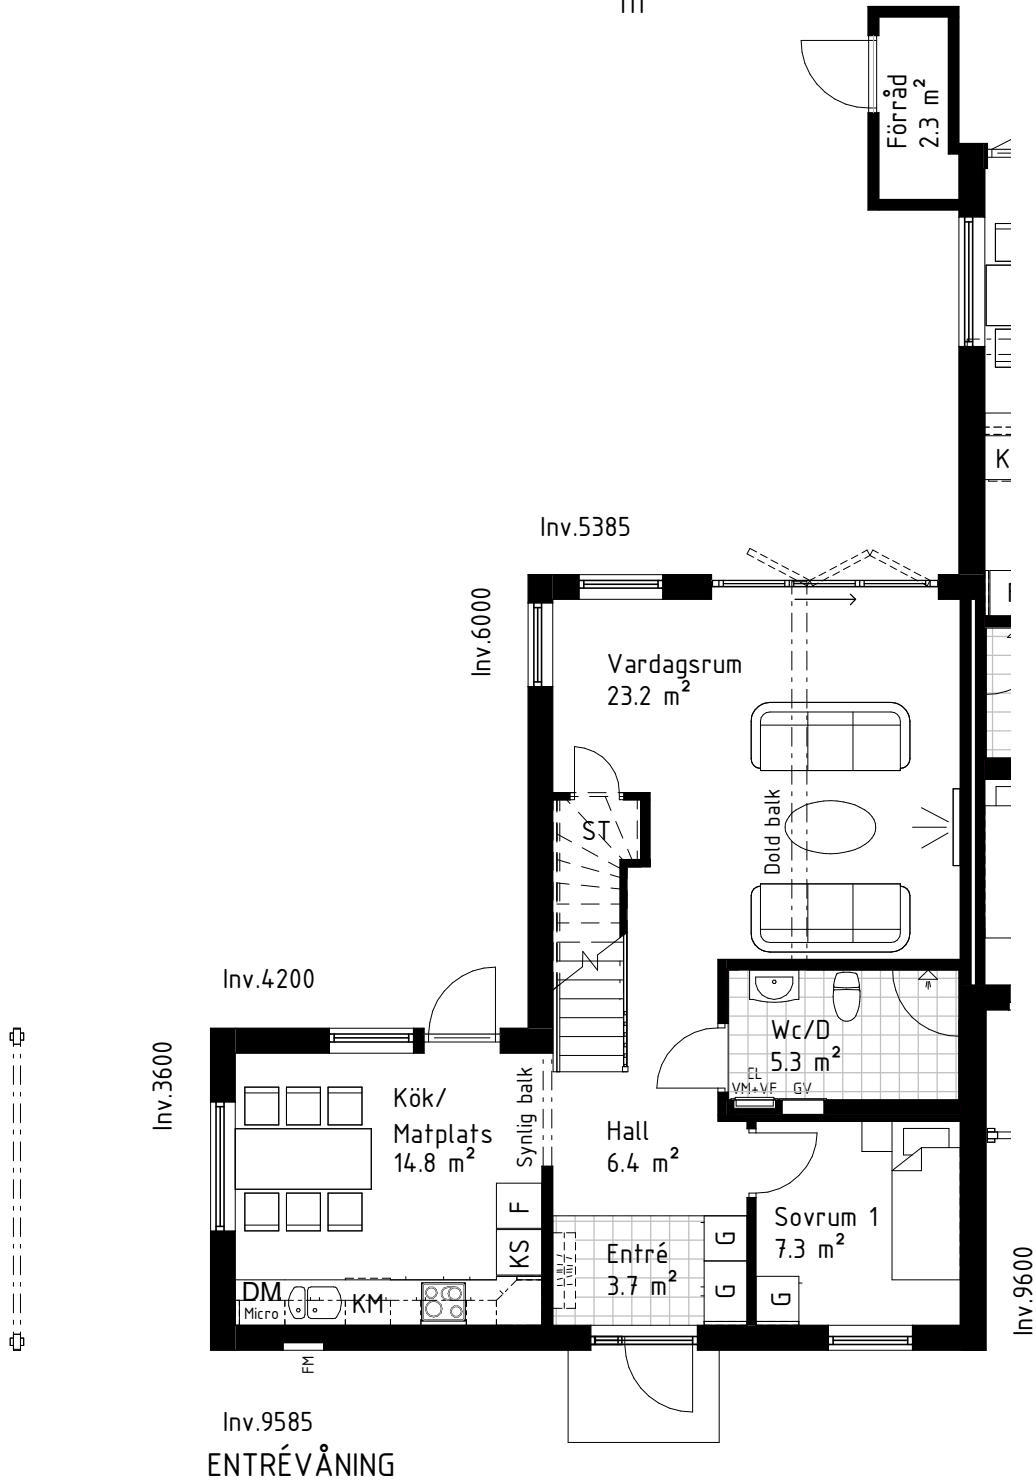

ENTRÉVÅNING

GENERELLA FÖRKLARINGAR:


U/M	UGN/MICRO I HÖGSKÅP	SCHAKT	TM	TVÄTTMASKIN	F750	VÄRMEPUMP
G	GARDEROB	K/S	TT	TORKTUMLARE	FTX	VENTILATIONSAGGREGAT
L	LINNESKÅP	F	KM	KOMBIMASKIN	FJÄRRVÄRMEMODUL	
ST	STÄDSKÅP	K/F	DM	DISKMASKIN	BV	BERGVÄRMEPUMP
KAPPHYLLA		SPIS	MICRO	MICRO I ÖVERSKÅP	FLM	VENTILATIONSAGGREGAT



PLANLÖSNING HAMMARSKAFTET

AVSER LÄGENHET:

111

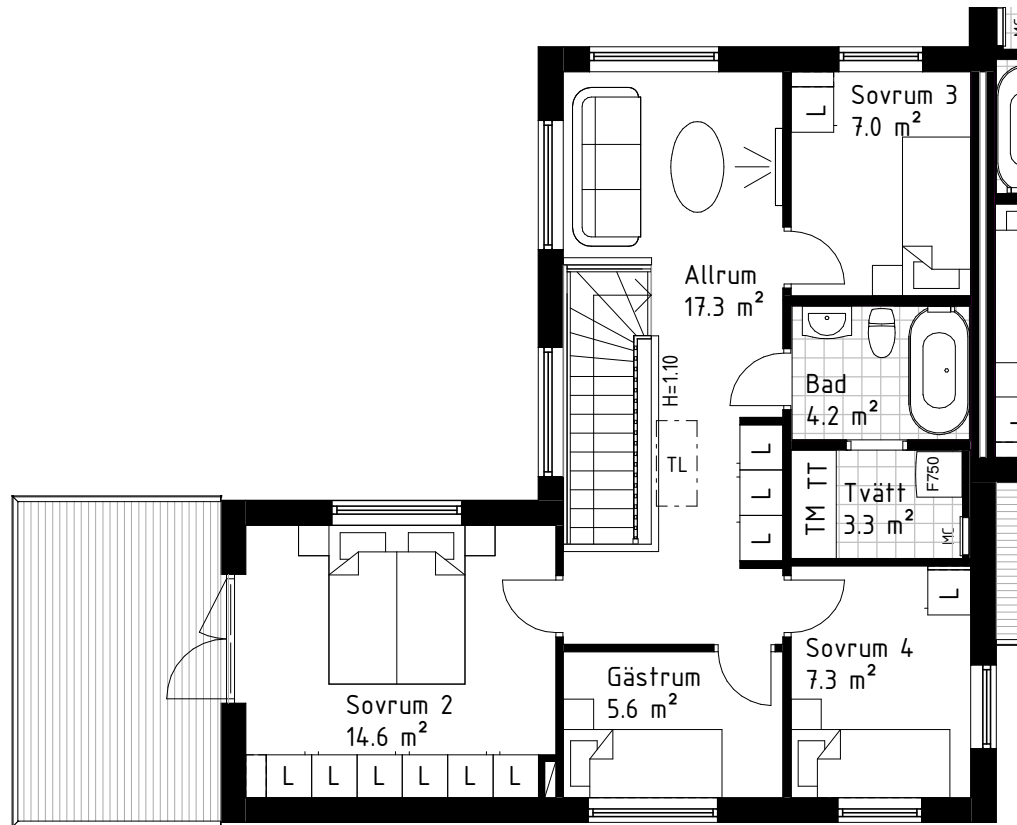

ÖVERVÅNING

GENERELLA FÖRKLARINGAR:

U/M	UGN/MICRO I HÖGSKÅP	SCHAKT	TM	TVÄTTMASKIN	F750	VÄRMEPUMP
G	GARDEOB	K/S	TT	TORKTUMLARE	FTX	VENTILATIONSAGGREGAT
L	LINNESKÅP	F	KM	KOMBIMASKIN	FJÄRRVÄRMEMODUL	
ST	STÄDSKÅP	K/F	DM	DISKMASKIN	BV	BERGVÄRMEPUMP
KAPPHYLLA		SPIS	MICRO	MICRO I ÖVERSKÅP	FLM	VENTILATIONSAGGREGAT

