


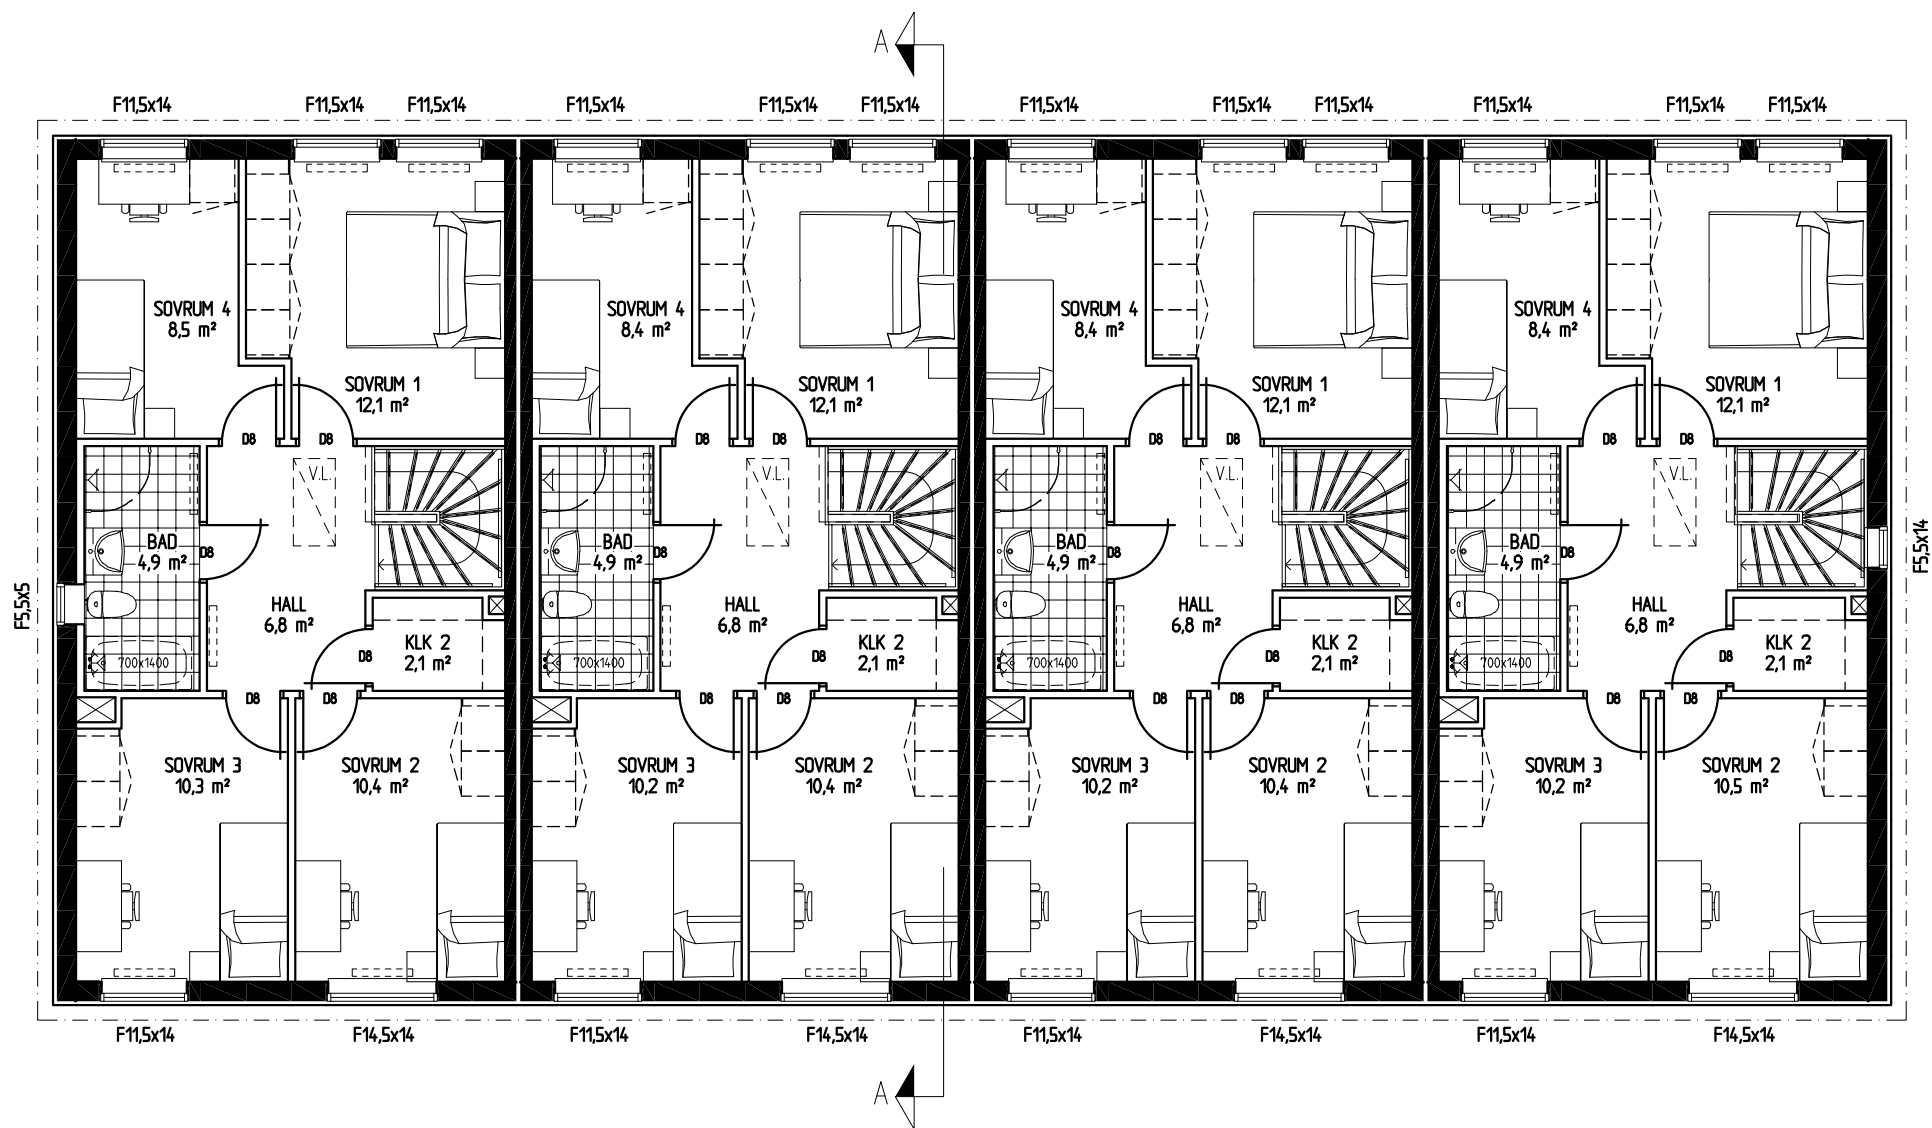


HUS 1 & 28
4 ROK
ÖVERVÅNING 61,8 m² BOA

HUS 2 & 29
4 ROK
ÖVERVÅNING 61,5 m² BOA

HUS 3 & 30
4 ROK
ÖVERVÅNING 61,5 m² BOA

HUS 4 & 31
4 ROK
ÖVERVÅNING 61,8 m² BOA

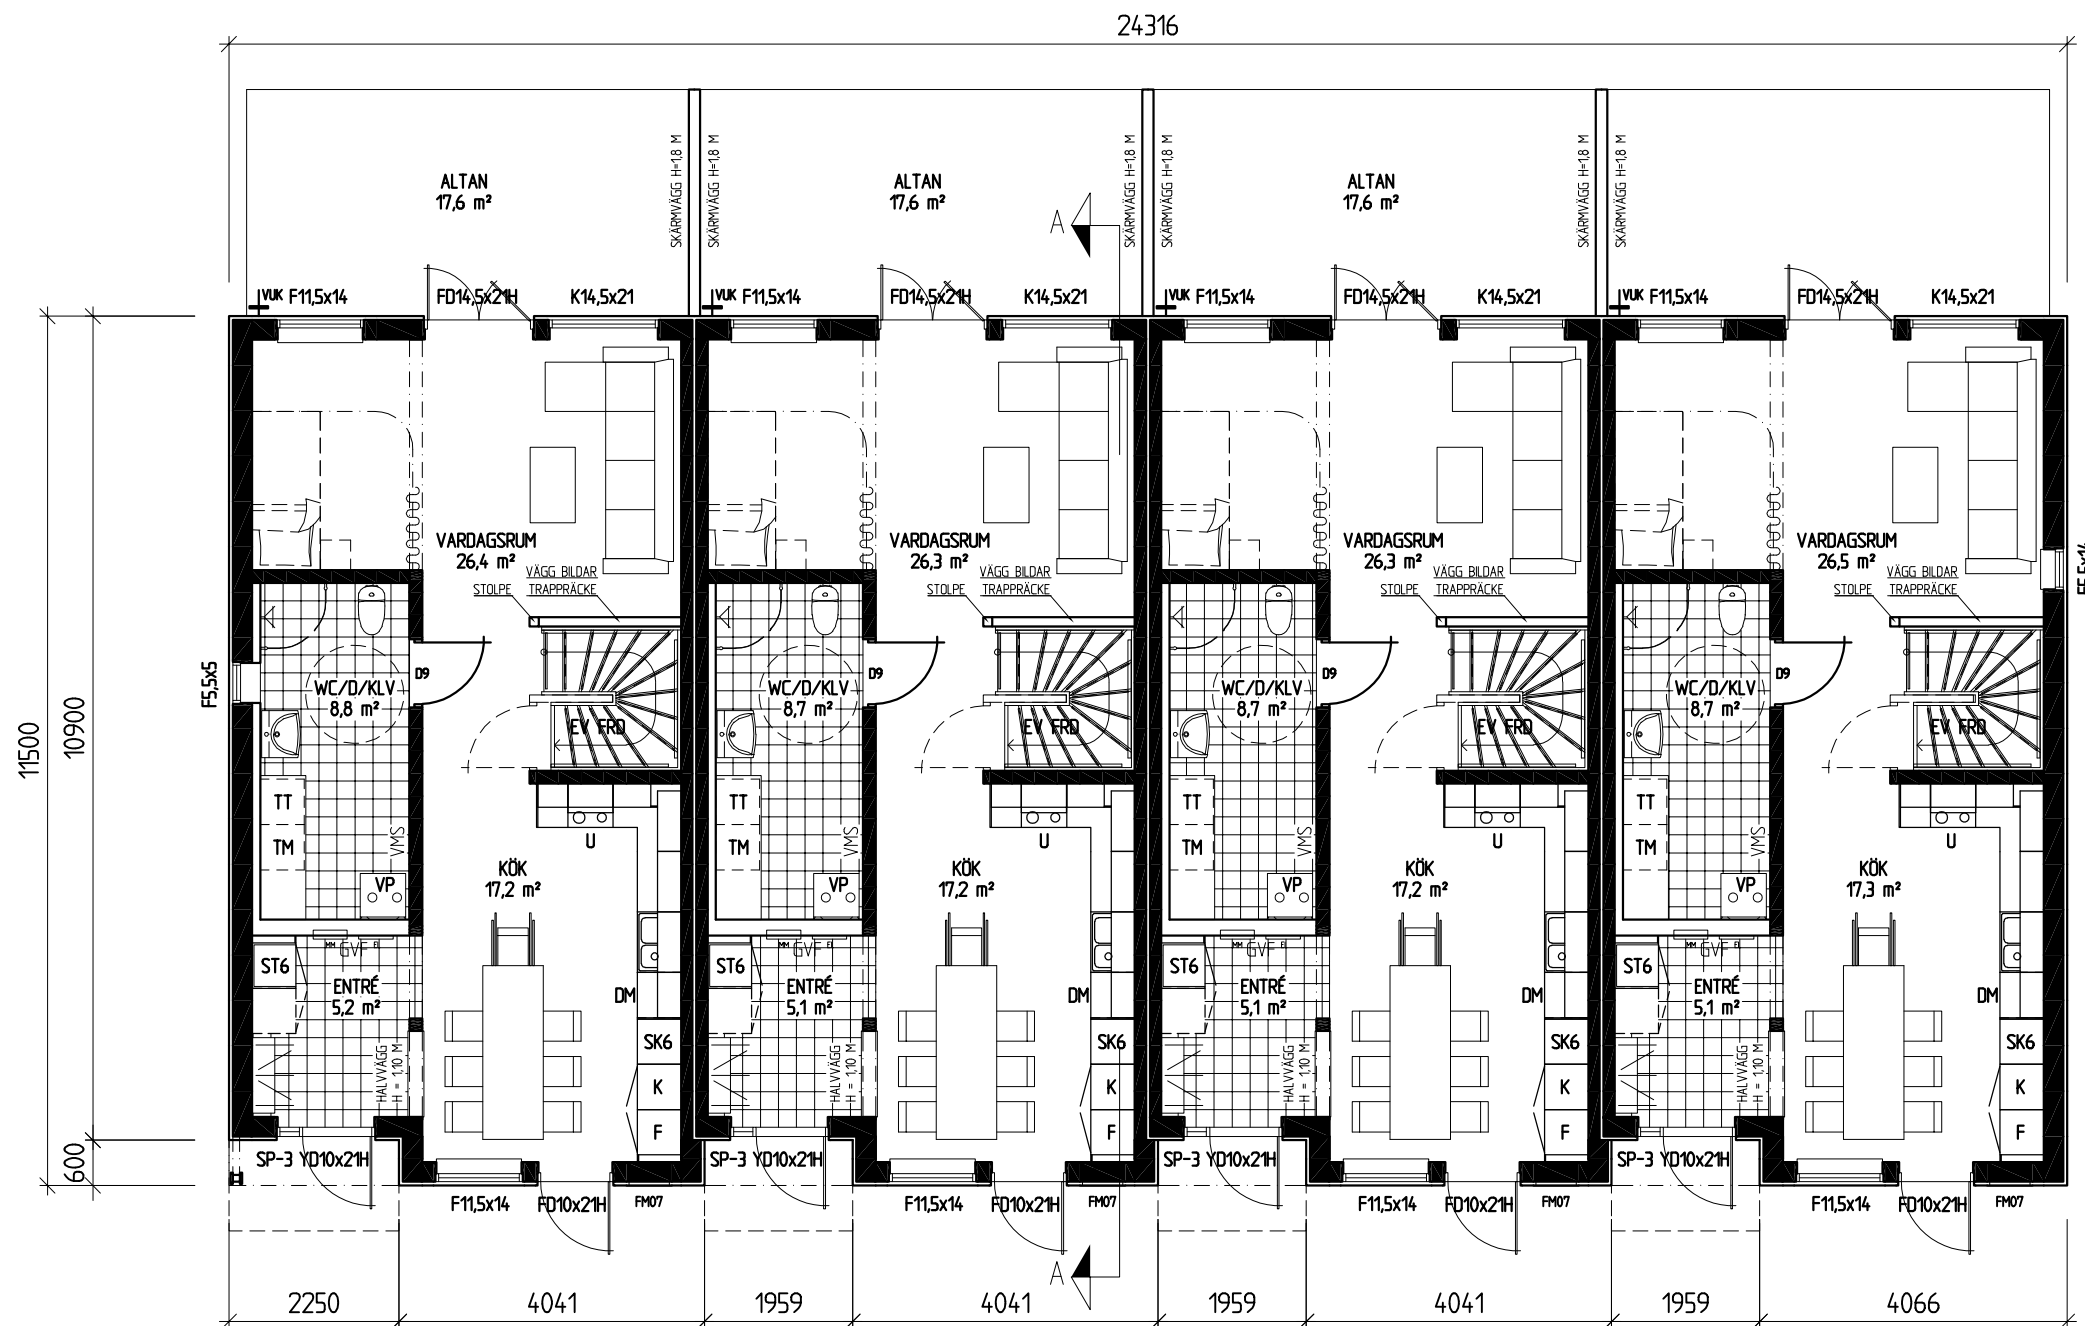

HUS 1 & 28
4 ROK
ENTRÉVÅNING 60,4 m² BOA
279,6 m² BYA

HUS 2 & 29
4 ROK
ENTRÉVÅNING 60,2 m² BOA


HUS 3 & 30
4 ROK
ENTRÉVÅNING 60,2 m² BOA

HUS 4 & 31
4 ROK
ENTRÉVÅNING 60,4 m² BOA

ALLT UTÖVER TECKNAT KONTRAKT INGÅR EJ I ENTREPRENADEN

FÖRKLARINGAR:

- F = ÖPPNINGSBART FÖNSTER
- K = KARMFAST FÖNSTER
- R = RÅGLAS
- FM = FASADMÄTARSKÅP
- EL = ELCENTRAL
- MM = MULTIMEDIACENTRAL
- CD = CENTRALDAMMSUGARE
- VUK = VATTENUTKASTARE
- VL = VINDSLUCKA
- IL = INSPEKTIONSLUCKA
- GVF = GOLVVÄRMEFÖRDELARSKÅP
- TVF = TAPPVATTENFÖRDELARSKÅP
- VMS = VATTENMÄTARSKÅP MED TVF
- BOA = BOAREA
- BIA = BIAREA
- BYA = BYGGAREA

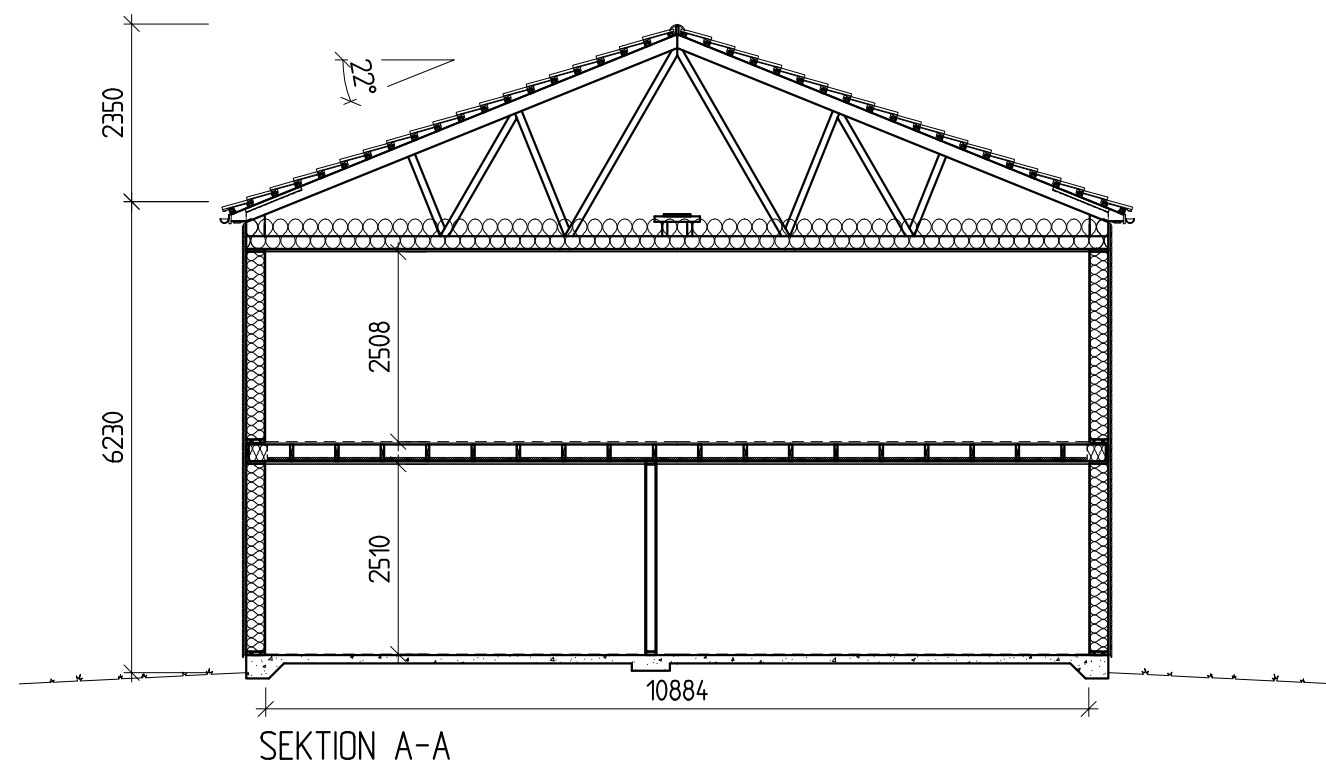

FÖRSLAGSRITNING

2025-01-01	RADHUS 1	A	BAD, SOV, KLV & FÖNSTER	FB	2025-05-05
REG	ANT	REGISTRERINGEN AVSER	SIGN	DATUM	
SVENSK HUS PRODUKTION		VÅRBO 1 MFL. VÄSTERÅS KOMMUN NYBYGGNAD AV RADHUS, 8 ENHETER ENKLA HEM PLANER, SEKTION			
KONSTR AV FB	GRANSKAD AV	ARBETSNUMMER ORDER	SKALA 1500 (A2)		
BROMÖLLA	2025-04-25	KOD TYP POS	RITNINGNUMMER A:02	REG	A