


TILLBERGA
SAMHÄLLE I TILLBERGA KOMMUN

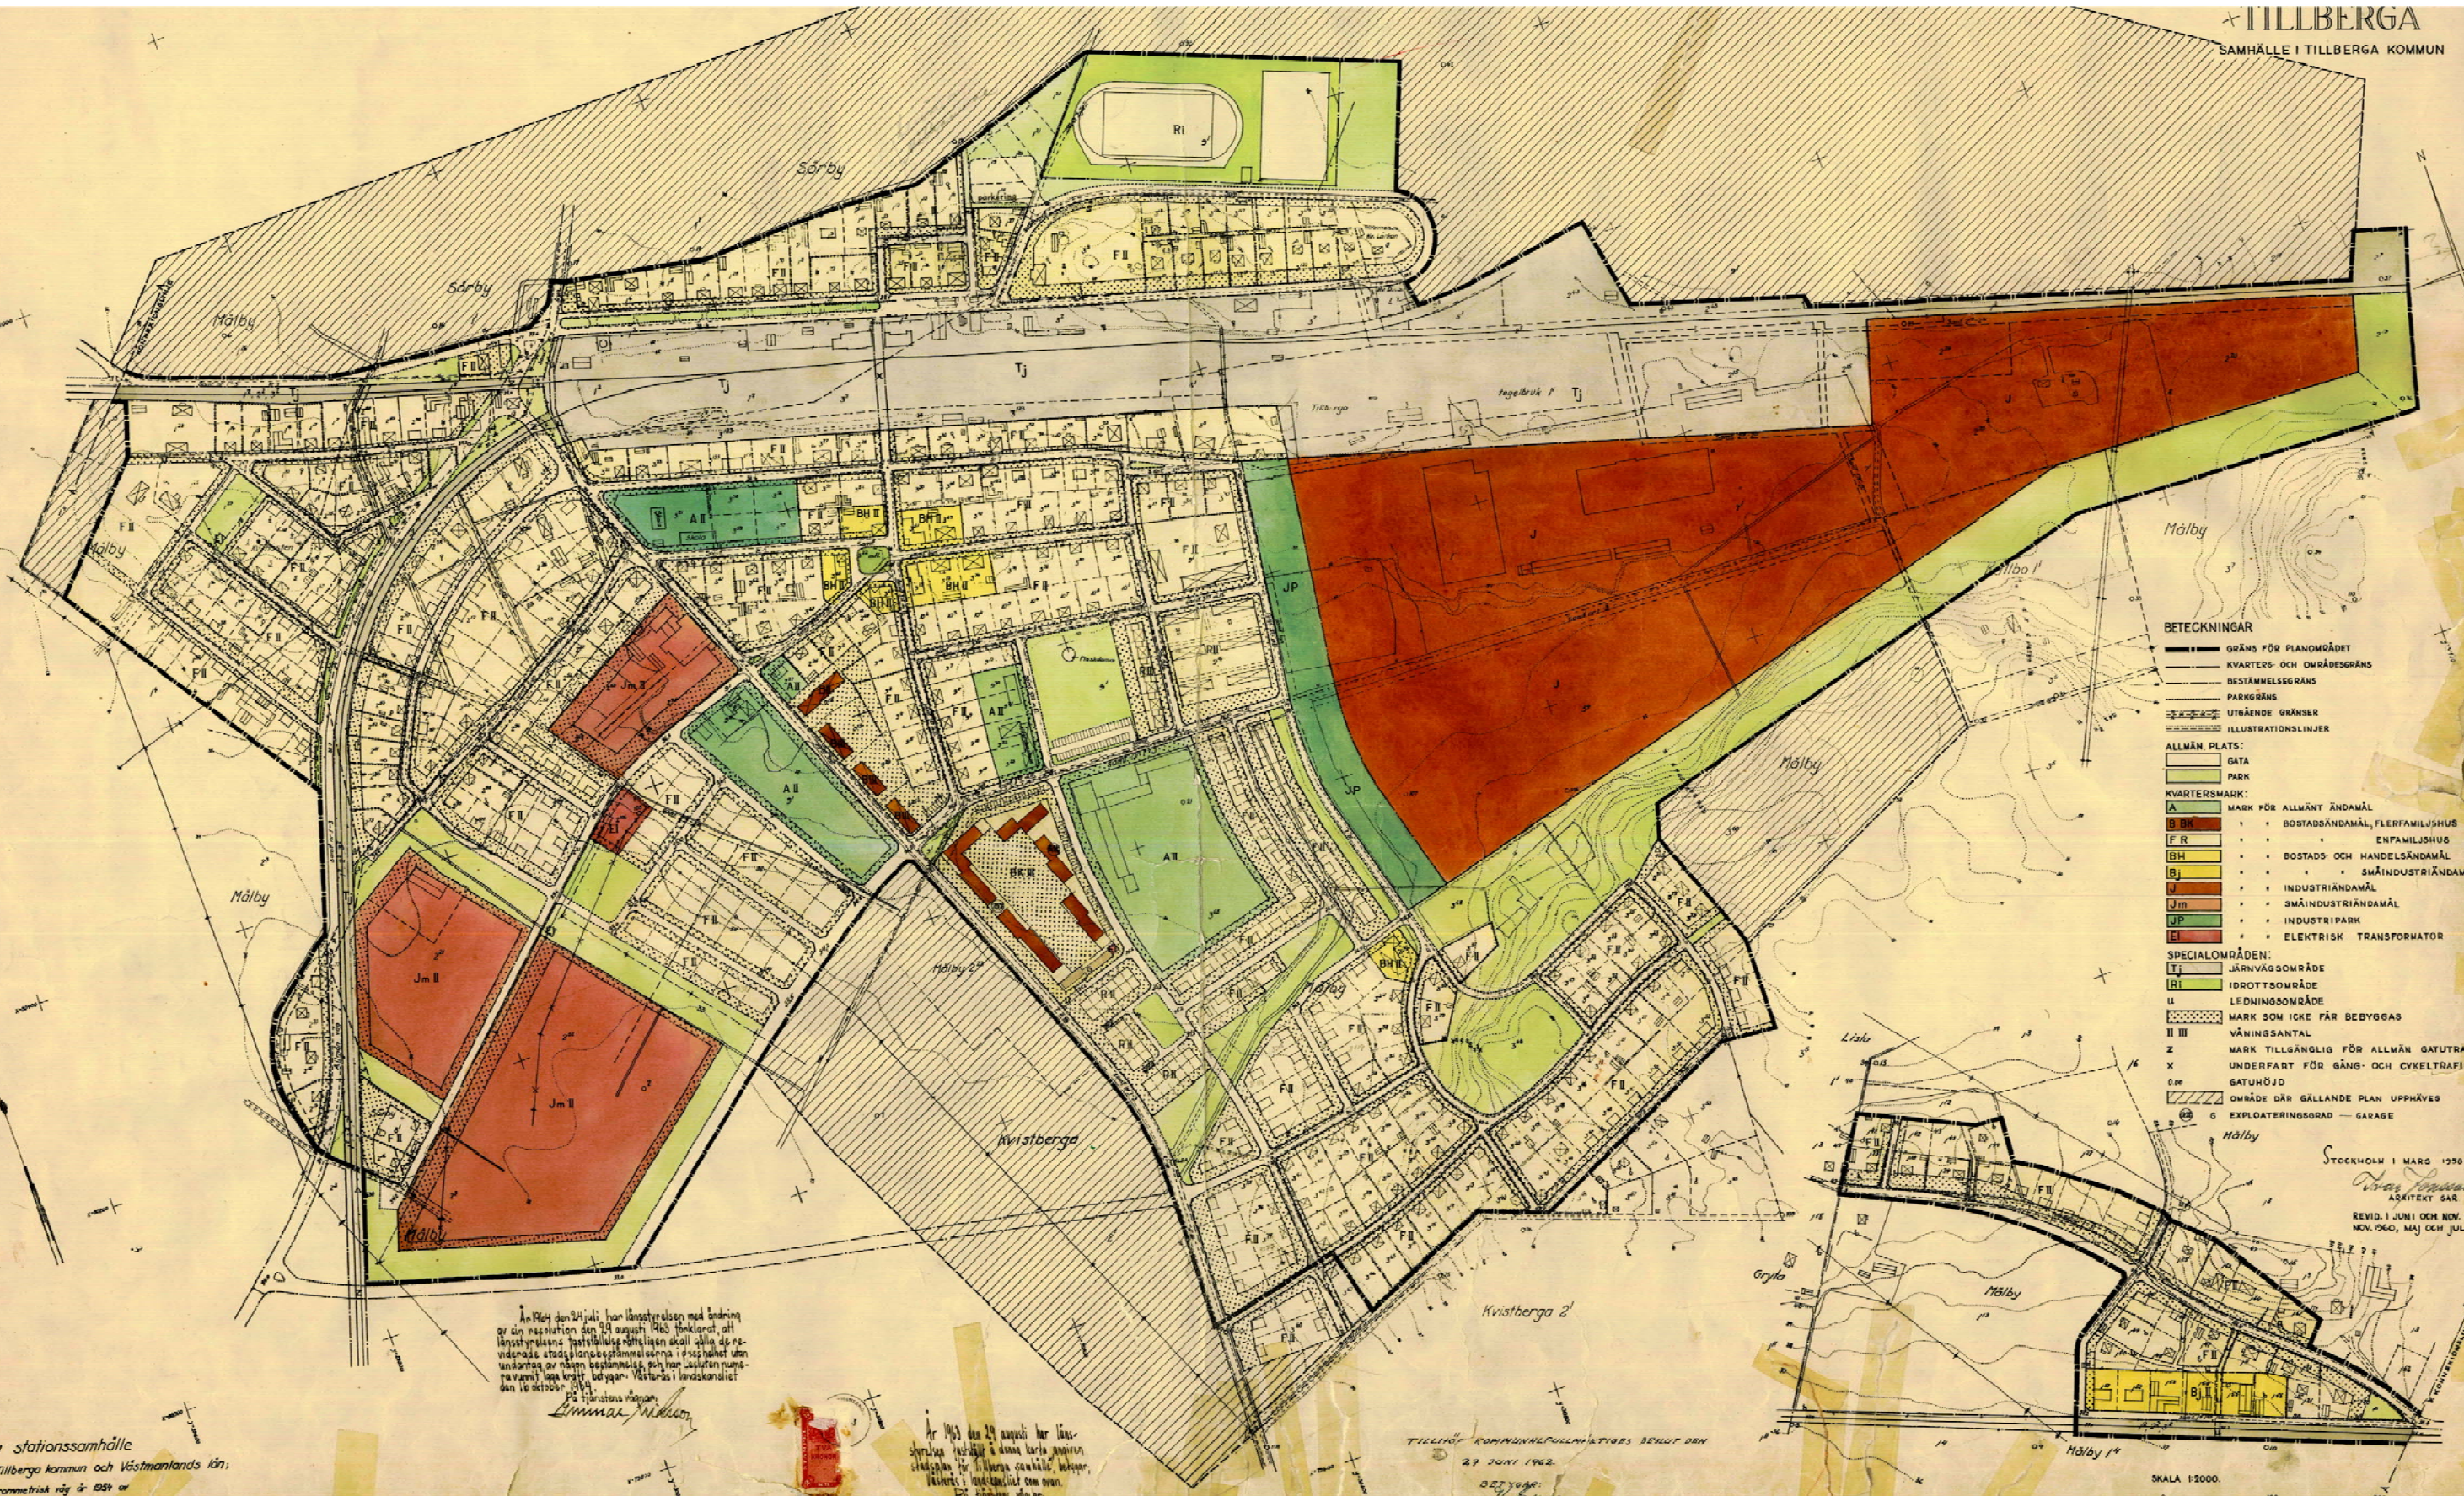

- BETECKNINGAR**
- GRÄNS FÖR PLANOMRÅDET
 - KVARTERS- OCH OMRÅDESGRÄNS
 - BESTÄMMELSGRÄNS
 - PARKGRÄNS
 - UTRÄNDE GRÄNS
 - ILLUSTRATIONSLINJER
- ALLMÄN PLATS:**
- GATA
 - PARK
- KVARTERSMARK:**
- A MARK FÖR ALLMÄNT ÄNDAMÅL
 - B BK BOSTADSÄNDAMÅL, FLERFAMILJSHUS
 - FR ENFAMILJSHUS
 - BH BOSTADS OCH HANDELSÄNDAMÅL
 - Bj SMÅINDUSTRIÄNDAMÅL
 - Jm SMÅINDUSTRIÄNDAMÅL
 - JP INDUSTRIPARK
 - Ei ELEKTRISK TRANSFORMATOR
- SPECIALOMRÅDEN:**
- Tj JÄRNVÄGSOMRÅDE
 - Ri IDROTTSOMRÅDE
 - II LEDNINGSMRÅDE
 - III MARK SOM ICKE FÅR BEOVINGAS
 - Z VÄNINGANTAL
 - X MARK TILLGÄNGLIG FÖR ALLMÄN GATUTRAFIK
 - X UNDERFART FÖR GÅNG- OCH CYKELTRAFIK
 - 0.00 GATUHÖJD
 - 0.00 OMRADE DÄR GÄLLANDE PLAN UPPHÄVS
 - G EXPLOATERINGSGRAD — GARAGE

År 1954 den 24 juli har länsstyrelsen med ändring av sin resolution den 29 augusti 1953 beklarat att länsstyrelsens fastställande föreläggan skall gälla de reviderade stadsplanbestämmelserna i desshänhet utan undantag av någon bestämmelse som har tillförts numera nämnda lagskrift. Utgåvan i Västerås i landskansliet den 16 oktober 1954.
På tjänstens namn
Linnar Wikström

År 1953 den 29 augusti har länsstyrelsen beslutat i dess lagskrift att stadsplan för Tillberga samhälle, Mälby, Sörby och Kvistberga skall gälla.
På tjänstens namn
Linnar Wikström

TILLBERGA KOMMUNFULLMÄKTIGES BESLUT DEN
29 JUNI 1956
DET YSAR
Linnar Wikström
KOMMUNFULLMÄKTIGES ORDFÖRANDE

STOCKHOLM I MARS 1956
Olaf Thorsen
ARKITEKT SÄR
REVID. I JUNI OCH NOV. 1955.
NOV. 1960, MAJ OCH JULI 1961.

Dir. U. 6/1951
Grundkarta
över Tillberga stationssamhälle
i Mälby socken, Tillberga kommun och Västmanlands län.
upprättad på fotogrammetrisk väg år 1954 av
Åke Carlback
Lantmätare

För publicering godkänd i Bild
År 1956. Kartskala 1:2000.
An bevakningsansökan godkänd
för utgivning den 27/3 1956.

