

FÖRSLAG TILL UTVIDGNING AV STADSPLANEN FÖR TILLBERGA STATIONSSAMHÄLLE (KVARNBÄCKEN, MÄLBY 1³ M.M.) I TILLBERGA KOMMUN VÄSTMANLANDS LÄN

UPPRÄTTAT I FEBRUARI 1963. REVIDERAD I AUG 1963

ARKITEKT SAR

ARKITEKT SAR

SKALA 1:2000



Beteckningar på stadsplanekartan:

- Gräns för planområdet.
- Kvarters- och områdesgräns.
- Bestämmelsegräns.
- Gällande Områdesgräns
- Illustrationslinjer.
- [Symbol] Gata.
- [Symbol] Park.
- [Symbol F] Område för bostadsändamål, enfamiljshus.
- [Symbol] Mark som icke får bebyggas.
- [Symbol II] Väringsantal.
- [Symbol +00.0] Gatuhöjd.

Tillhör kommunalfullmäktiges beslut den 31/10 1963 § 49.

Verner Sune
Verner Sune/
komm.fullm. ordf.


År 1964 den 30 juli har länsstyrelsen fastställt å denna karta angiven utvidgning av stadsplanen för Tillberga stationssamhälle (Kvarnbäcken, Mälby 1³ m.m.) och har beslutet därmed numera vunnit laga kraft, betygar: Västerås i Landskansliet den 7 september 1964.

På tjänstens vägnar:

Gunnar Eriksson
/Gunnar Eriksson/

Pl 477/G

Kontroll

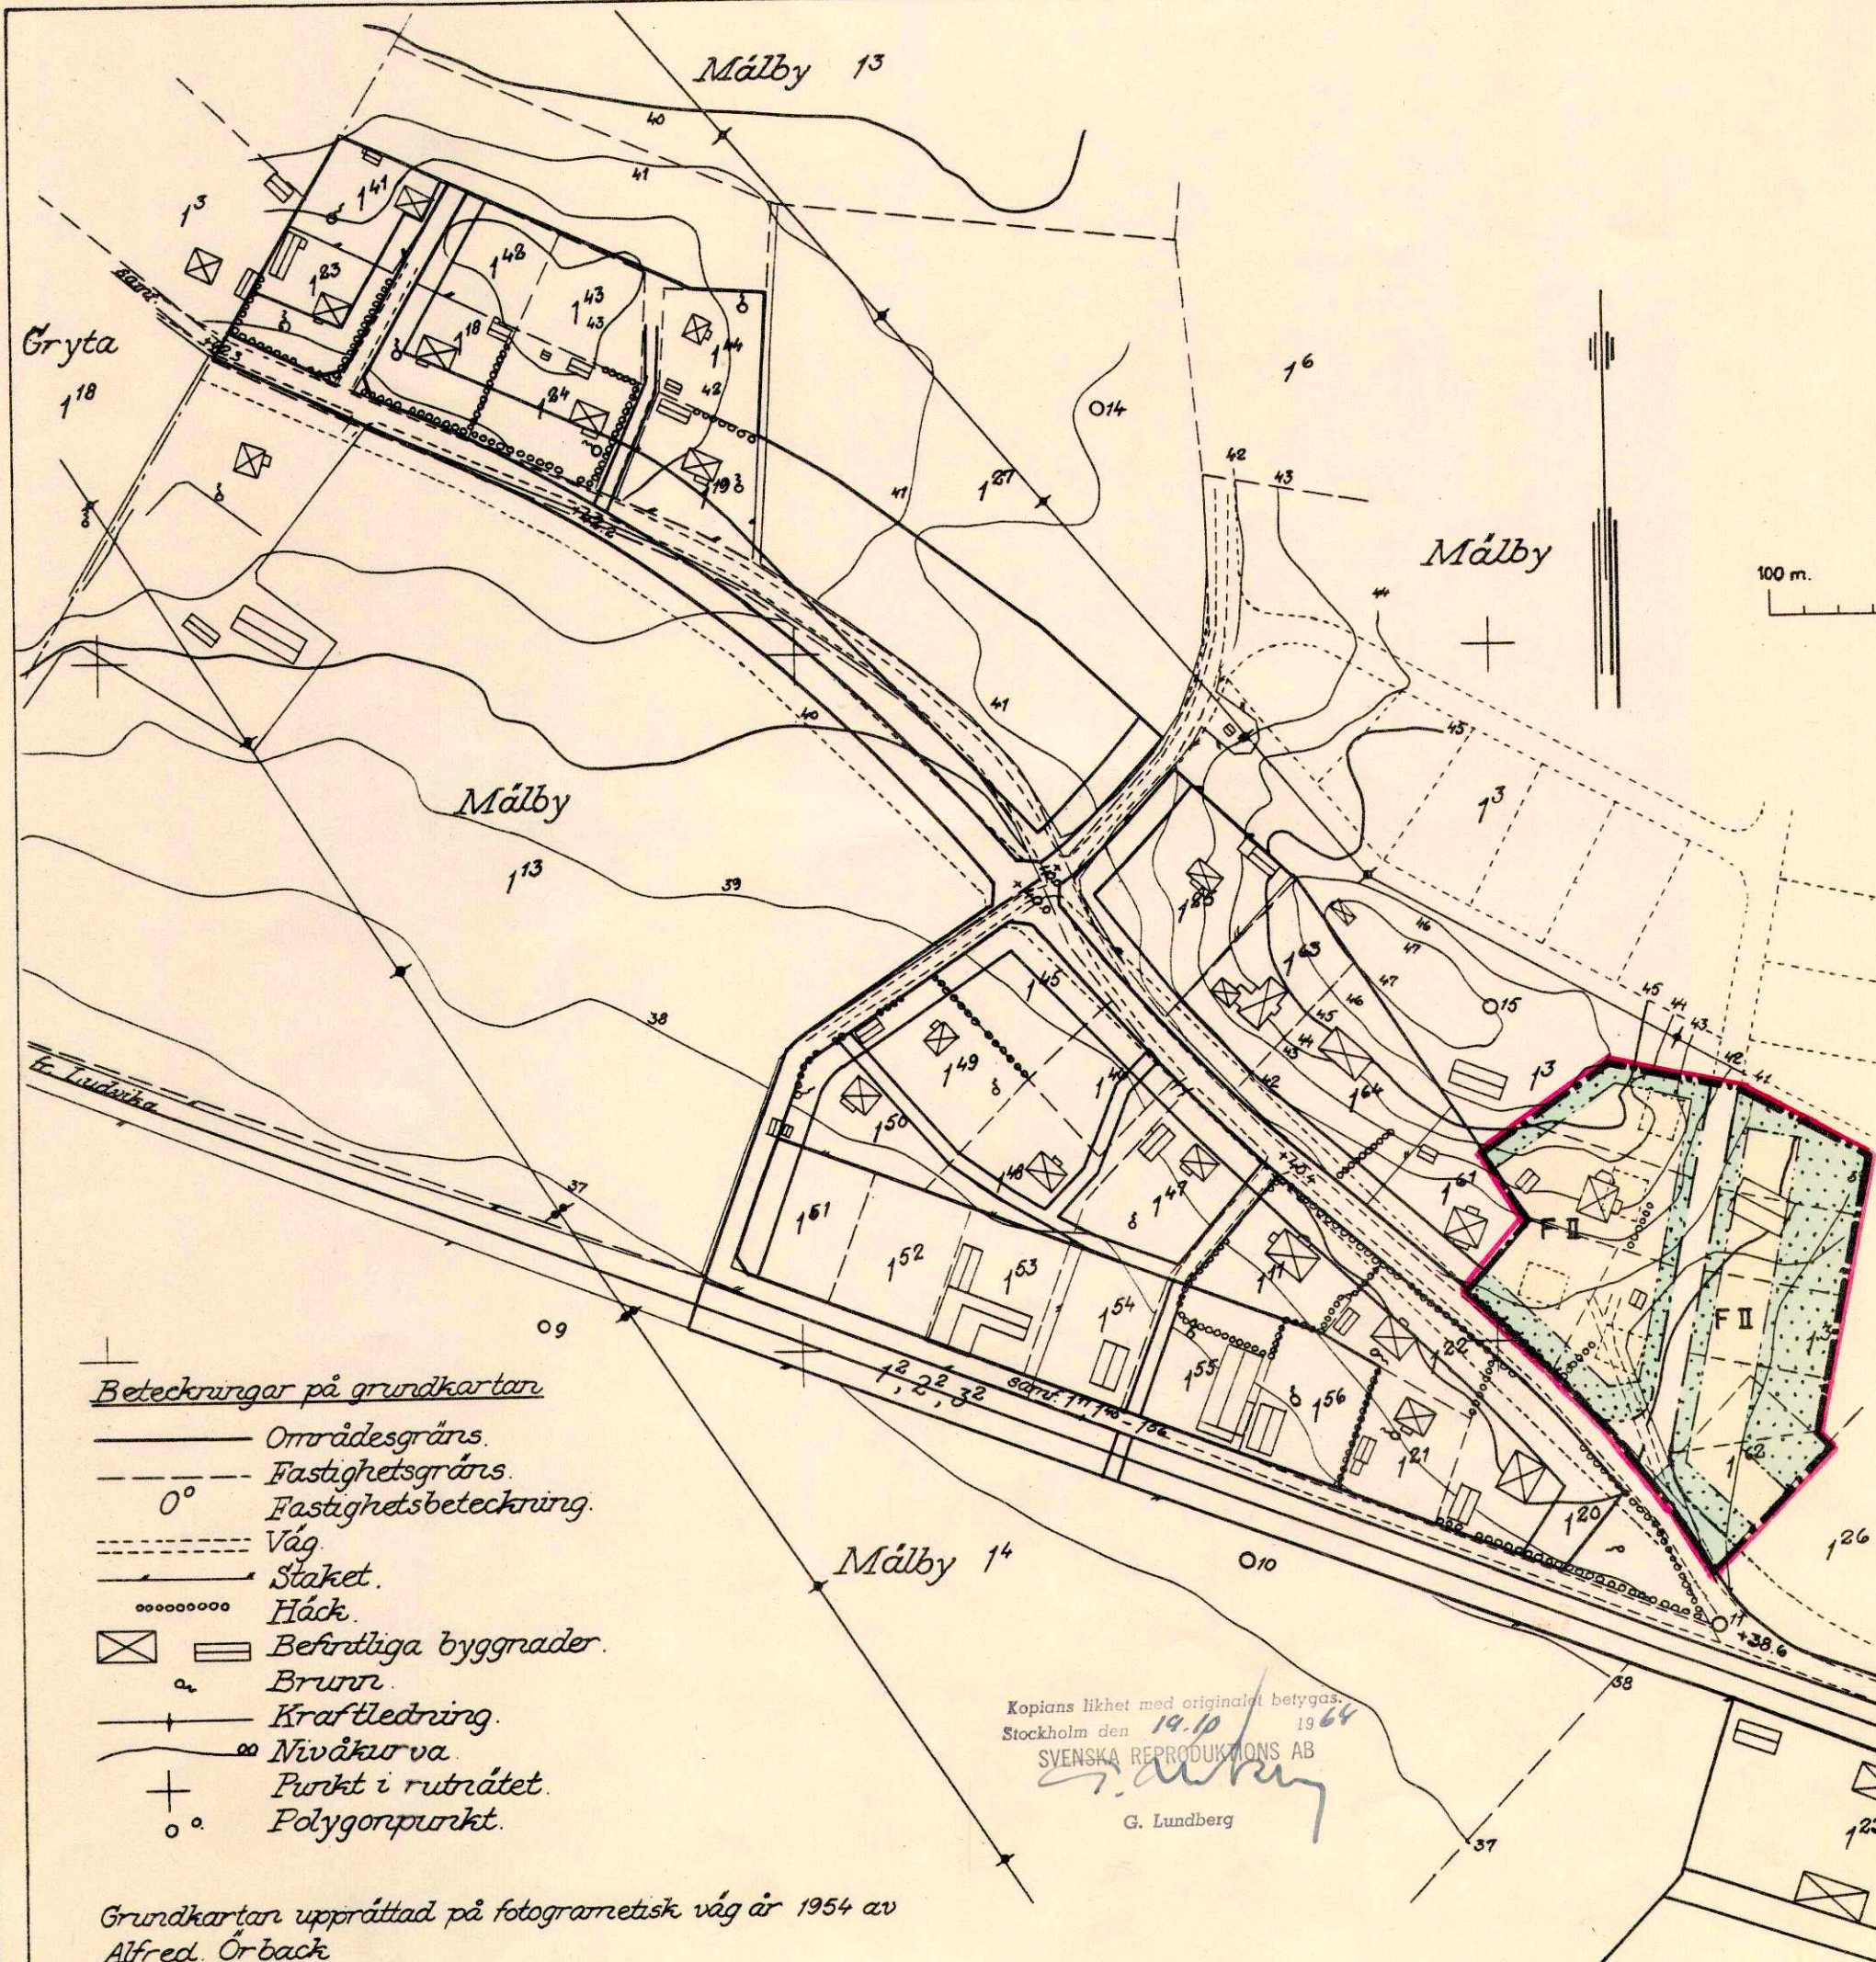

Beteckningar på grundkartan

- Områdesgräns.
- Fastighetsgräns.
- 0° Fastighetsbeteckning.
- Väg.
- Staket.
- Häck.
- [Symbol] Befintliga byggnader.
- [Symbol] Brunn.
- Kraftledning.
- Nivåkurva.
- Punkt i rutnätet.
- 0° Polygonpunkt.

Grundkartan upprättad på fotografmetrisk väg år 1954 av
Alfred Örbäck
Lantmätare.

Kopians likhet med original betygas.
Stockholm den 14.10.1964
SVENSKA REPRODUKTIONS AB
G. Lundberg