


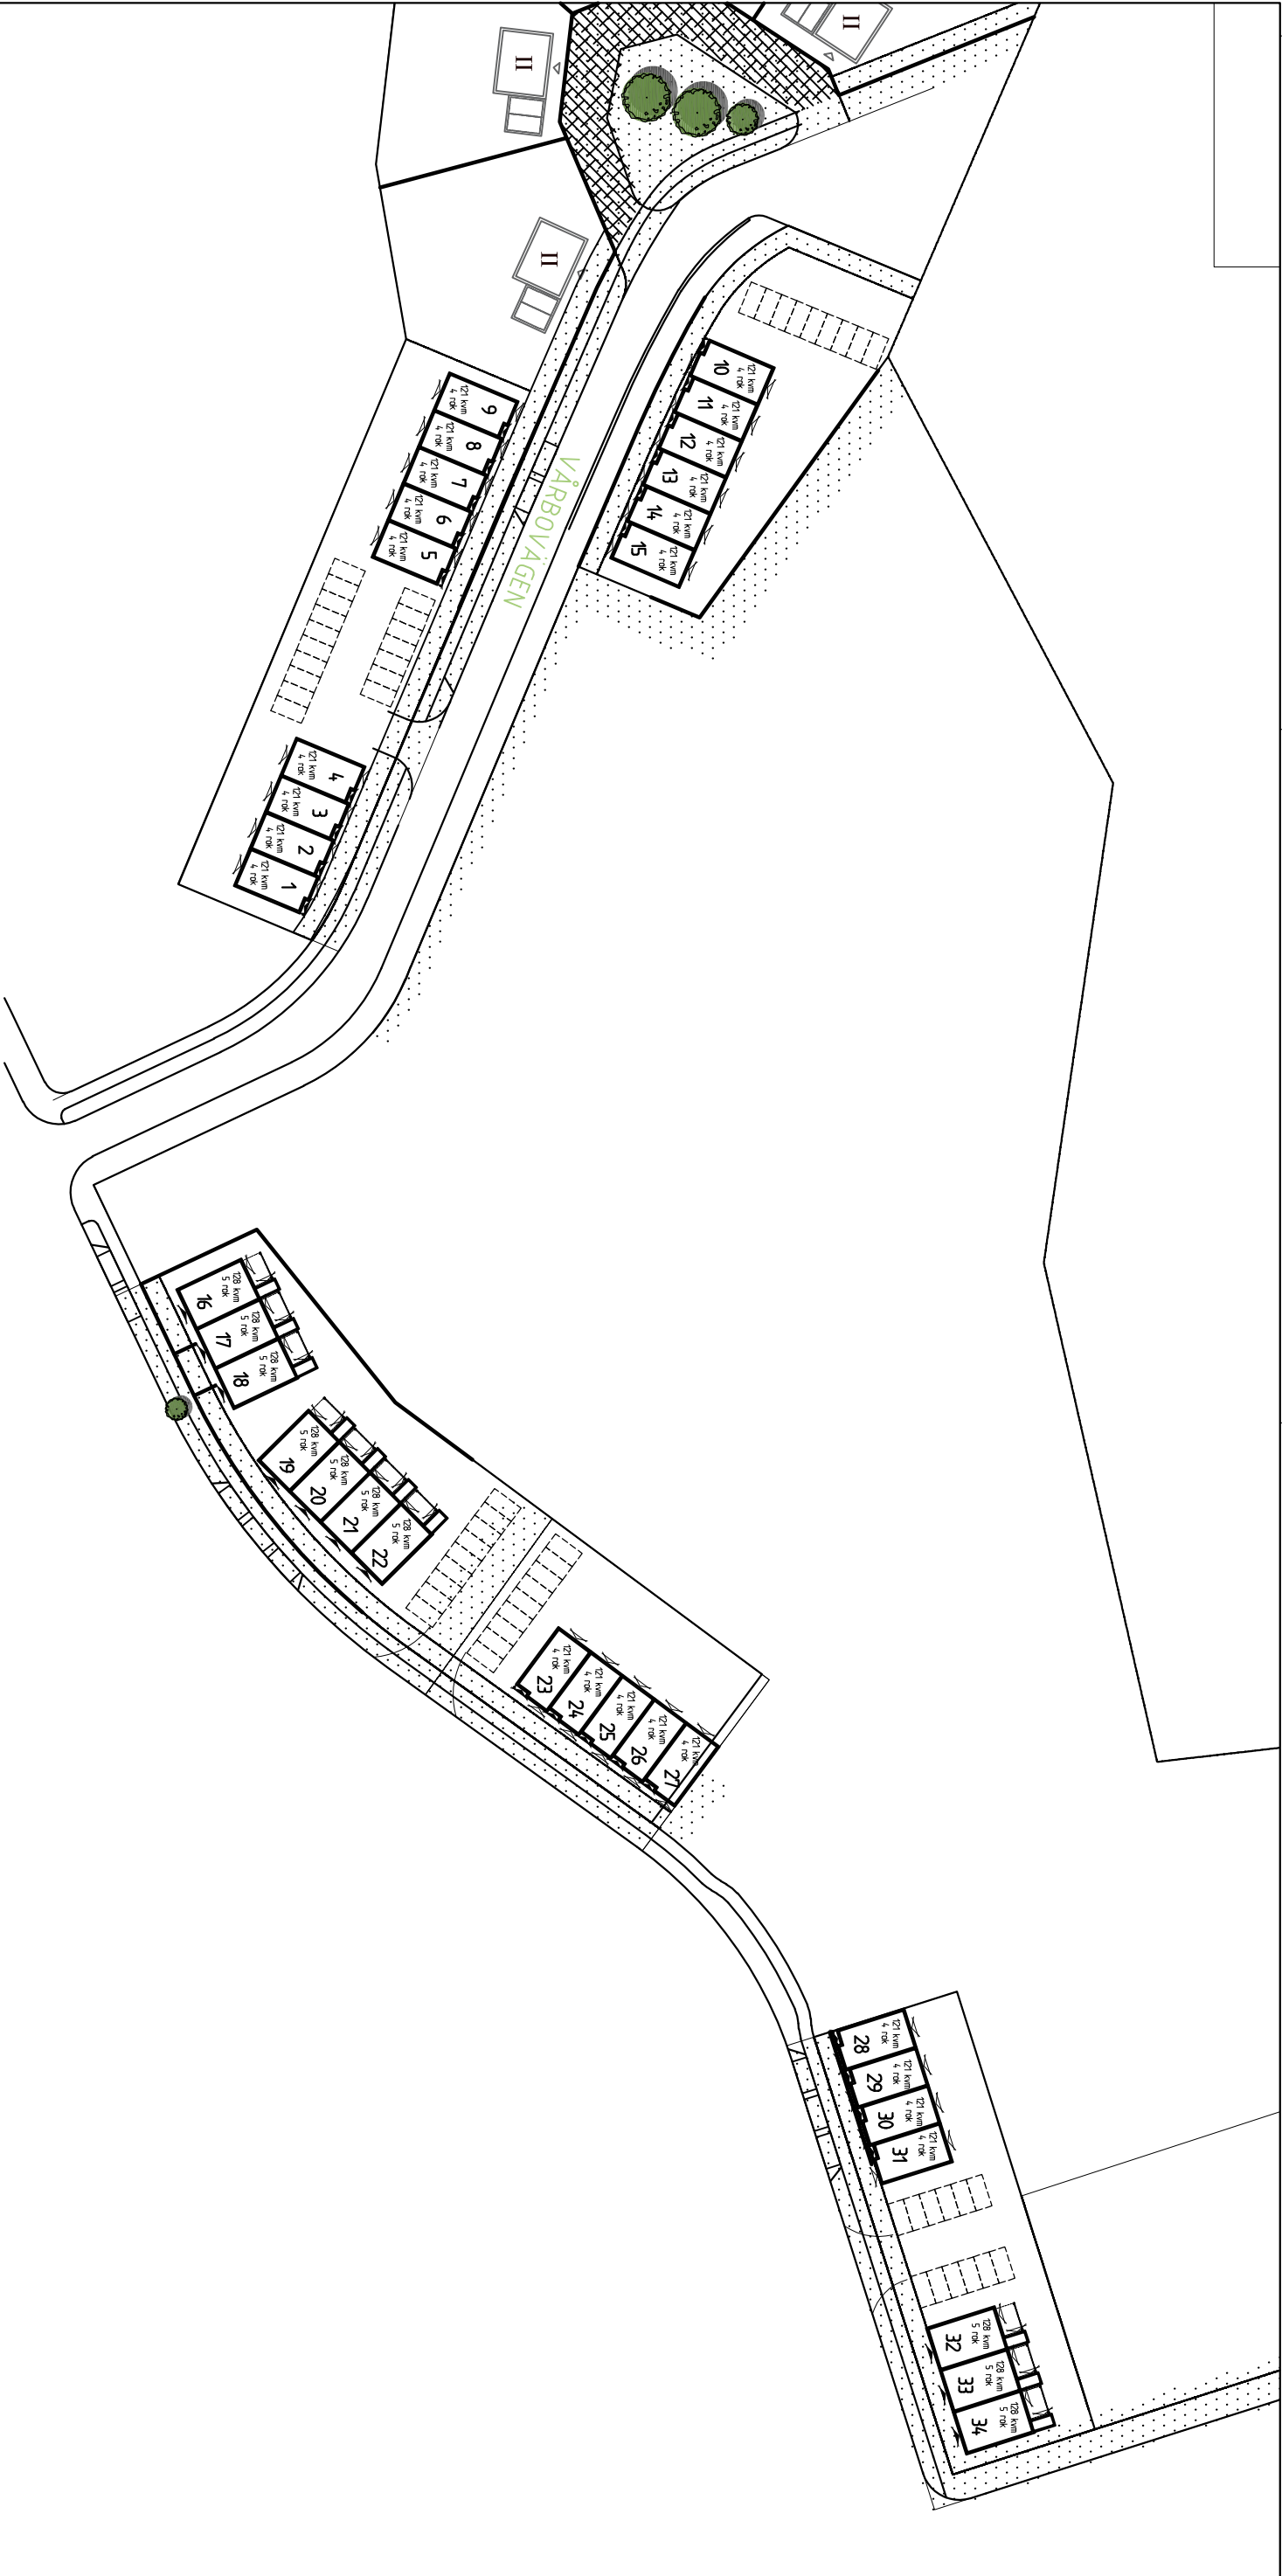

FÖRSLAGSRITNING

