



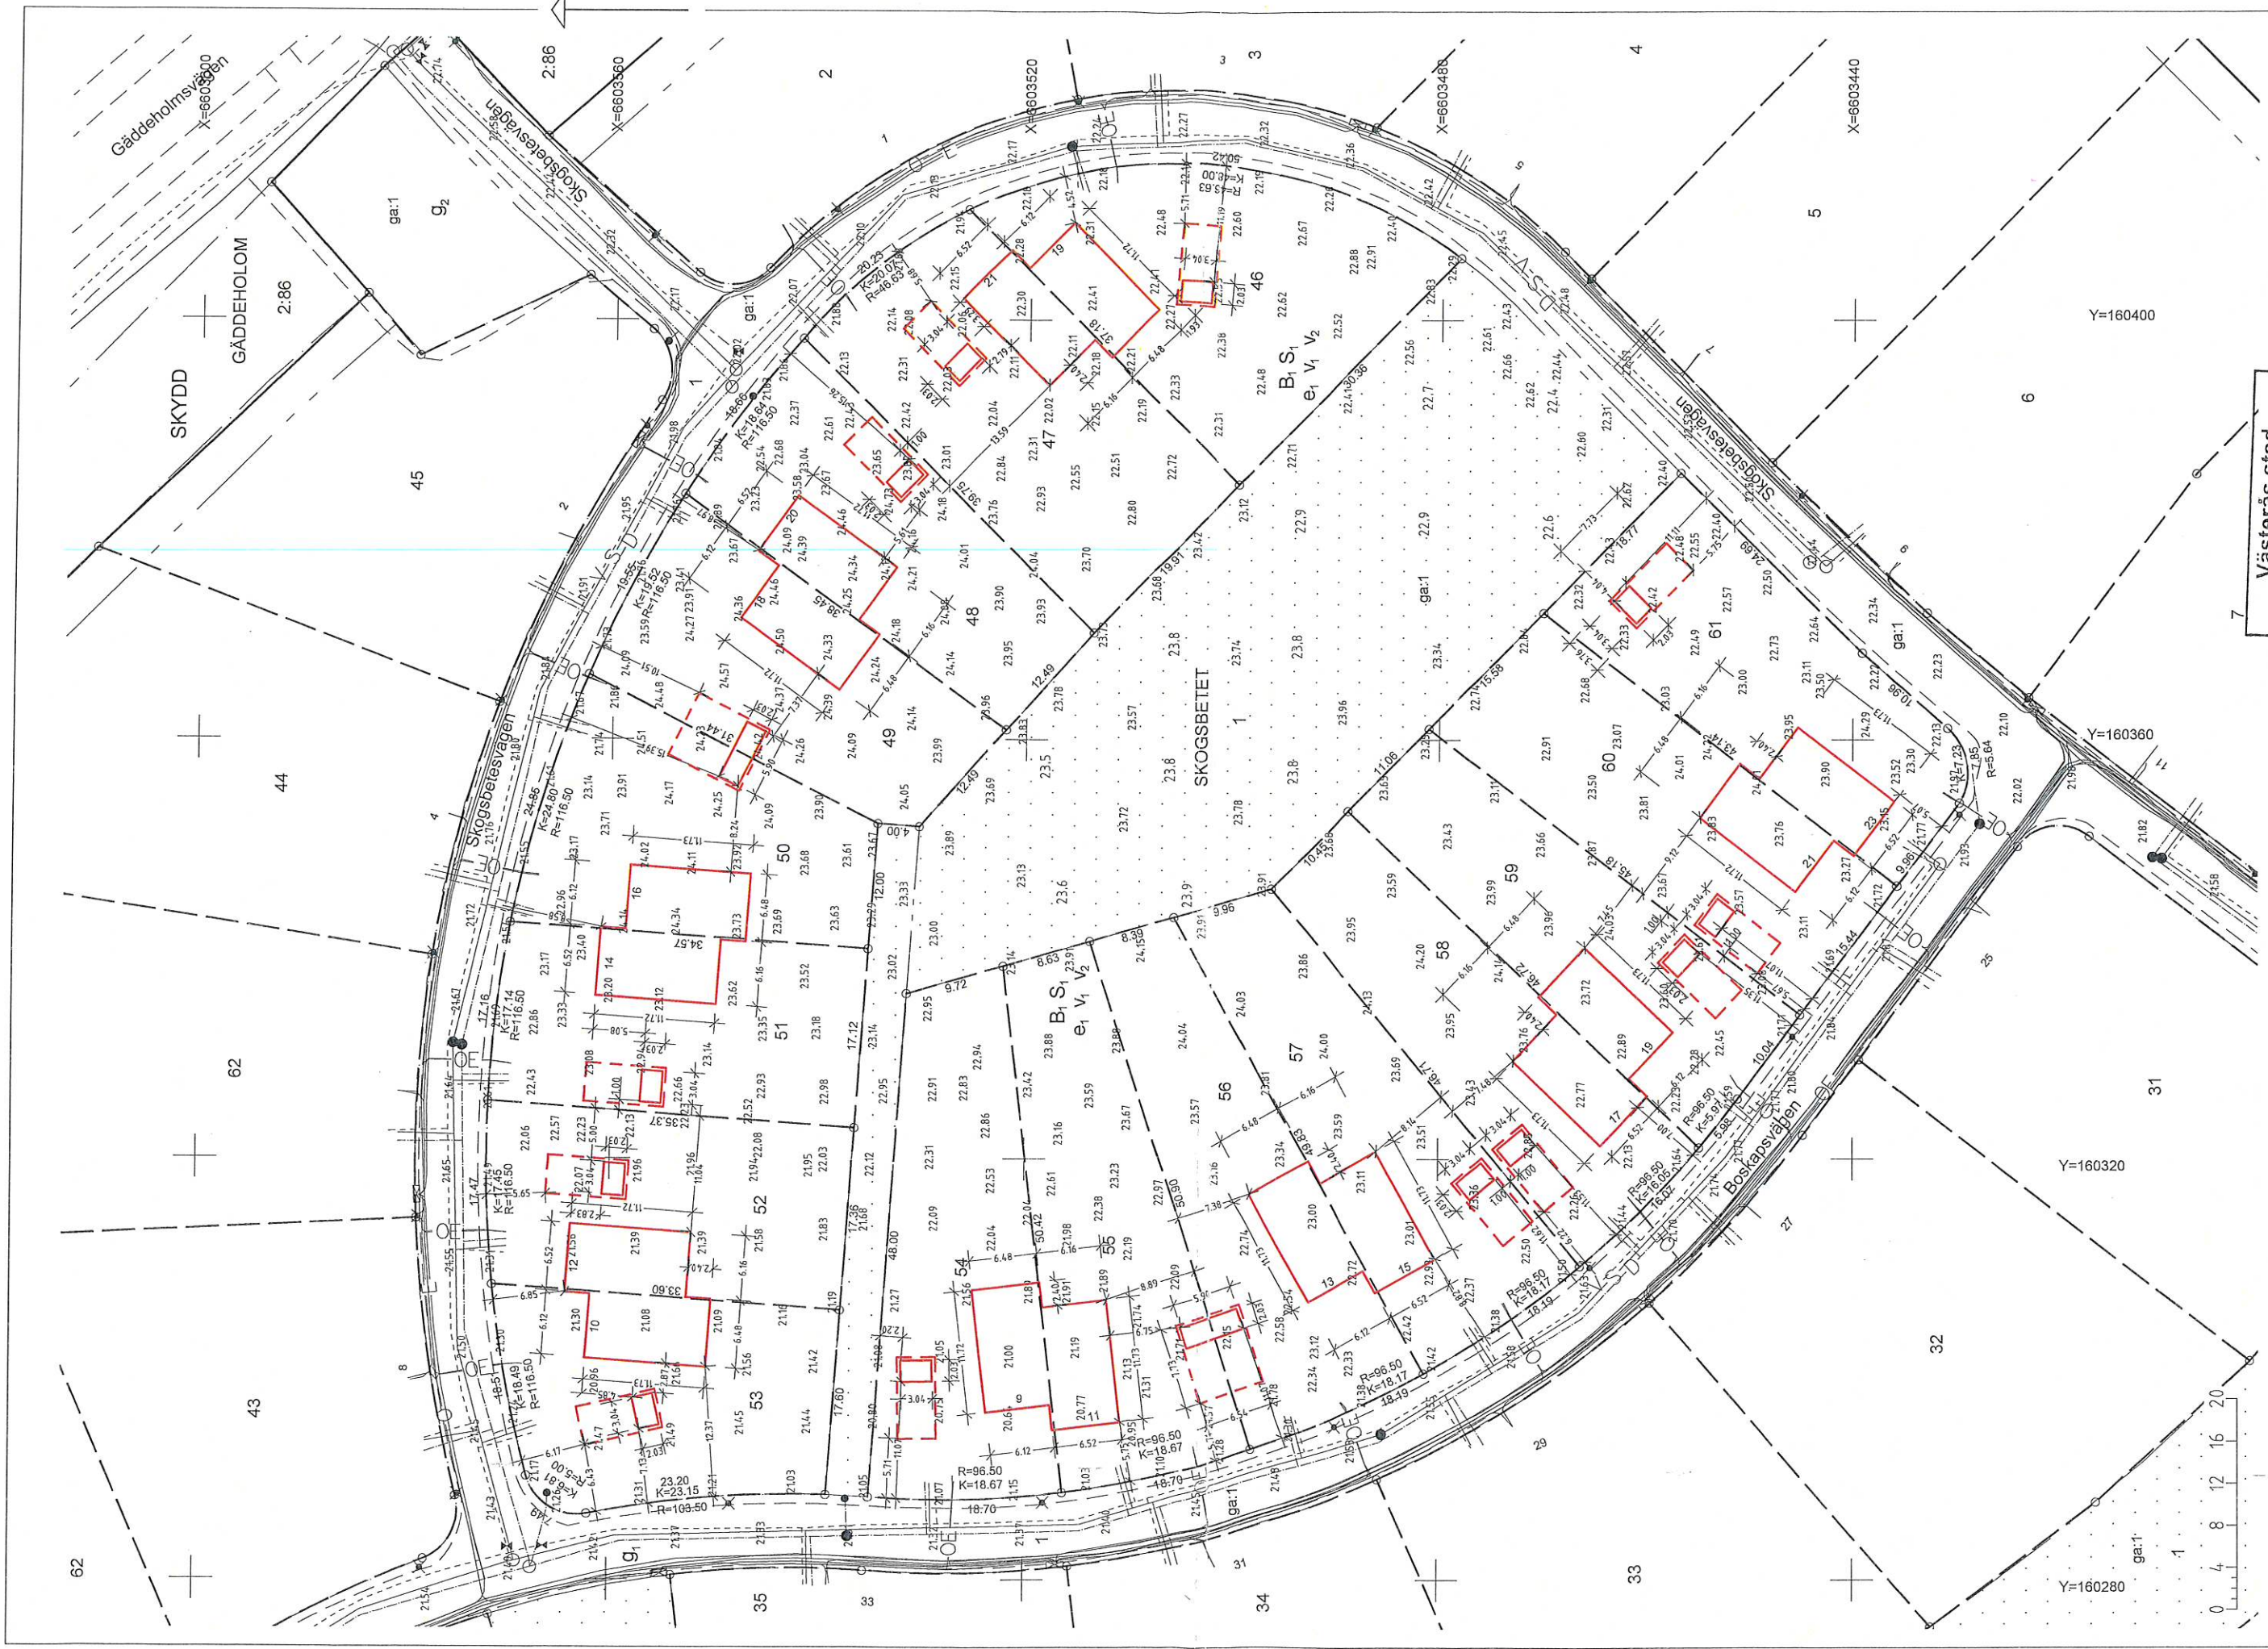


Västerås stad
Byggnadsnämnden
2017-09-07
Dnr

FÖRKLARINGAR


- 1. LIGGANDE TRÄPANEL, KULÖR: NCS S 4050-Y80R
FALURÖD FÄRG
- 1a. STÅENDE TRÄPANEL, KULÖR: NCS S 4050-Y80R,
FALURÖD FÄRG
- 2. TAK- PLÅT, KULÖR: RAL 9007, MÖRK SILVERMETALLIC
- 3. HÄNGRÄNN, STUPRÖR OCH LIKN. PLÅTDETAILJER
KULÖR: RAL 9007, MÖRK SILVERMETALLIC
- 4. GLASRÄCKE
- 5. LIGGANDE LÄRKPANEL BEHANDLAT MED JÄRNVITRIOL,
KULÖR: GRÅ
- 5a. STÅENDE LÄRKPANEL BEHANDLAT MED JÄRNVITRIOL,
KULÖR: GRÅ
- 6. FÖNSTER, UTV. KULÖR: NCS S 5500-N, INVÄNDIGT
KULÖR: STD VIT
- 7. ENTRÉDÖRR, KULÖR: NCS S 5500-N, GRÅ
- 8. SOCKEL, KULÖR: BETONG NATUR

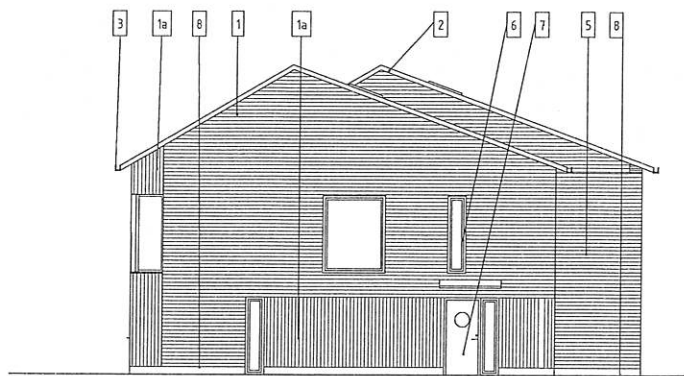


Fasad mot Norr

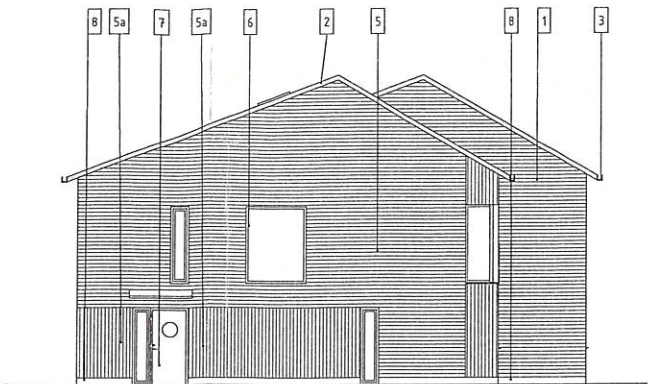


Fasad mot Söder

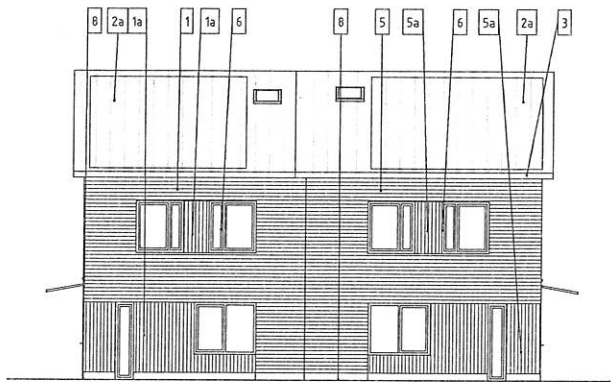



Fasad mot Väster

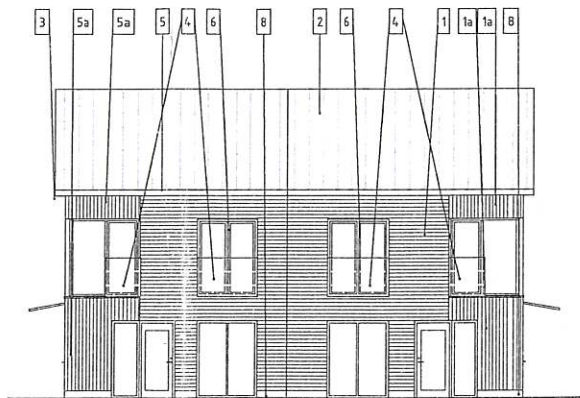


Fasad mot Öster

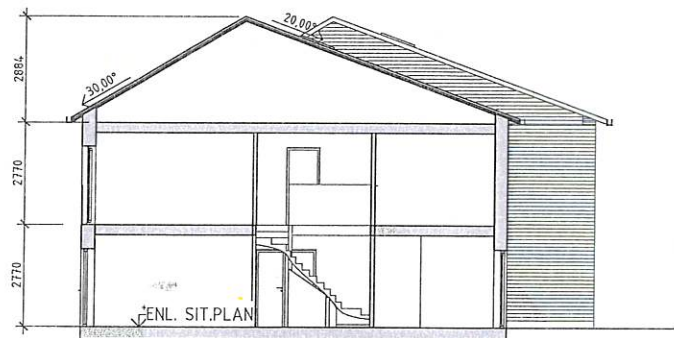

Sektion 1

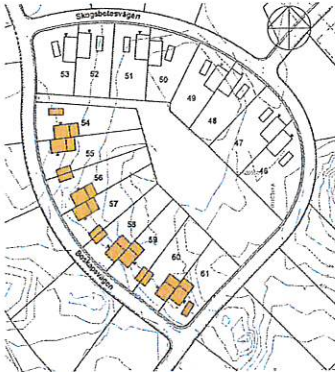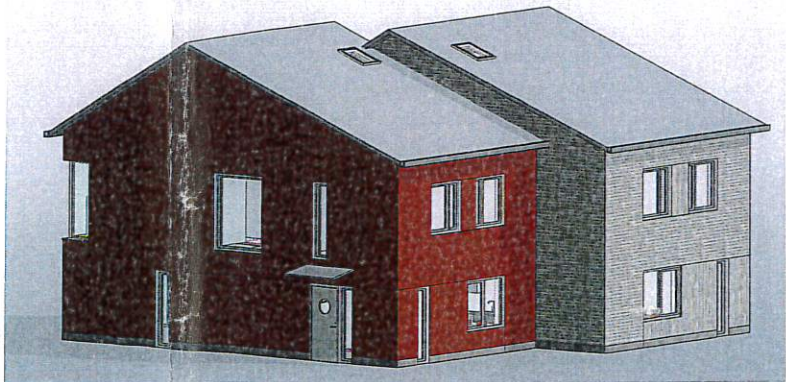

A	SOLCELLER PÅ TAKET	2017-08-18	KC
BET	ÄNDRINGEN AVSER	DATUM	SIGN
BYGGLOVSHANDLING			
PARHUS, KV. SKOGBETET 54-61			
GÄDDEHOLM, VÄSTERÅS			
 ET Cetera Eva Trangård Arkitektkontor AB			
Mail: info@et-cetera.se		Telefon: 021-309909	
UPPDRAGS- A1725	REDAKONSTR. AV KC	HANDLAGGARE K.Krtic Cejvan	
DATUM 2017-05-11	ANSVARIG Kristina K Cejvan		
PARHUS FASADER OCH SEKTION			

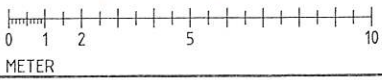


SKALA A1 1:100 A3 1:200	NUMMER A-40.3-02	BET A
-------------------------------	---------------------	----------

FÖRESKRIFTER






ALLA MÅTT I MM
VARIANT A OCH B ÄR LIKA I UTSEENDE MEN OLIKA I KULÖR.
RESPEKTIVE VARIANT BYGGS I ANSLUTNING TILL HUS MED SAMMA KULÖR

FÖRKLARINGAR

- FÄRGSÄTTNING
- TAK AV SEDUM, VEG TECH ELLER LIKVÄRDIGT
 - FASADBEKLÄDNAD AV HORIZONTELL FJÄLLPANEL AV TRÄ, 22X120mm. MÅLAD. KULÖR: VARIANT A: NCS S 4050-Y80R, FALURÖD. VARIANT B: LÄRKPANEL BEHANDLAT MED JÄRNVITRIOL
 - UNDERSIDA TAK OCH TAKFOT, PELARE OCH BALKAR MÅLAS LIKA PANEL
 - STÅLDÖRRAR MÅLAS. KULÖR: VIT
 - STUPRÖR OCH HÄNGRÄNNOR. KULÖR RAL 9007, SILVERMETALLIC.
 - PLÅTBESLAGNING, VINDSKIVOR. KULÖR: RAL 9007, SILVERMETALLIC

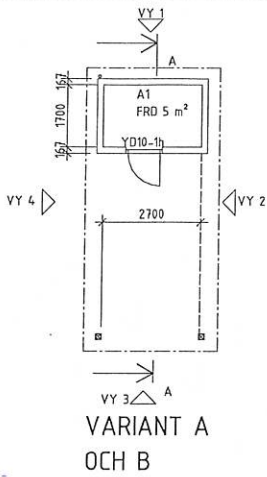

VARIANT A
OCH B

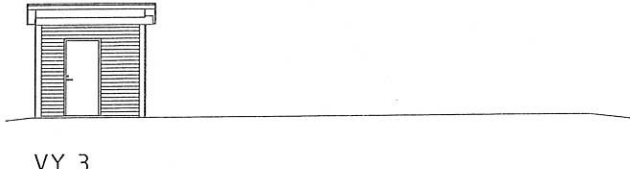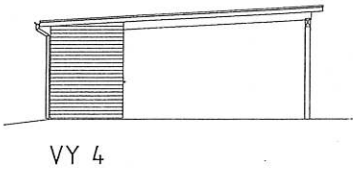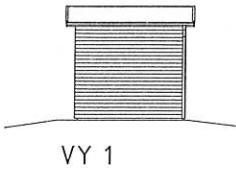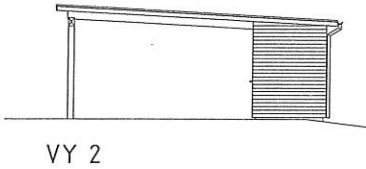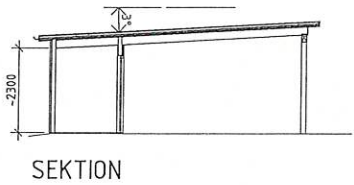

Västerås stad
Byggnadsnämnden
2017-05-15
Dnr 17-876

BET	ÄNDRINGEN AVSER	DATUM	SIGN
BYGGLOVSHANDLING			
PARHUS KV. SKOGBETET 46-61			
GÄDDEHOLM, VÄSTERÅS			
 ET Cetera Eva Trangård Arkitektkontor AB			
Mail: info@et-cetera.se		Telefon: 021-309909	
UPPGÄLLS NR A1714	REDAKONSTR. AV CH	HANSKRIFTSNAMN Kristina Cejvan	
DATUM 2017-05-11	ÄNDRING Kristina K Cejvan		
CARPORT VARIANT A OCH B			
SKALA A1 1:100 A3 1:200	NUMMER A-40.0-03		BET

Y:\2017\A1715 KRCE Kv Skogsbetet, Gäddeholm parhus\13-rinningsVA-modell\A1725 CARP FRD -1.rvt
2017-05-12 09:54:27